

wpłynęło 04.01.2023

L.dz.zał.

Podpis

ME

Projekt

z dnia 17 stycznia 2023 r.

Zatwierdzony przez

wpłynęło 23.01.2023

L.dz.zał.

Podpis

ME

**UCHWAŁA NR
RADY MIEJSKIEJ W SOSNOWCU**

z dnia 2023 r.

w sprawie wyznaczenia obszaru zdegradowanego i obszaru rewitalizacji miasta Sosnowca

Na podstawie art. 18 ust. 2 pkt 15 ustawy z dnia 8 marca 1990 r. o samorządzie gminnym (Dz. U. 2023 r. poz. 40) oraz art. 8 ust. 1, art. 11 ust. 4 i art. 13 ustawy z dnia 9 października 2015 r. o rewitalizacji (Dz. U. 2021 r. poz. 485) uchwała się, co następuje:


§ 1. Wyznacza się obszar zdegradowany i obszar rewitalizacji miasta Sosnowca, granice których przedstawiają mapy stanowiące załączniki nr 1 i nr 2 do niniejszej uchwały.

§ 2. Wykonanie uchwały powierza się Prezydentowi Miasta Sosnowca.

§ 3. Uchwała wchodzi w życie po upływie 14 dni od dnia ogłoszenia w Dzienniku Urzędowym Województwa Śląskiego.

Przewodnicząca Rady
Miejskiej w Sosnowcu

Ewa Szota

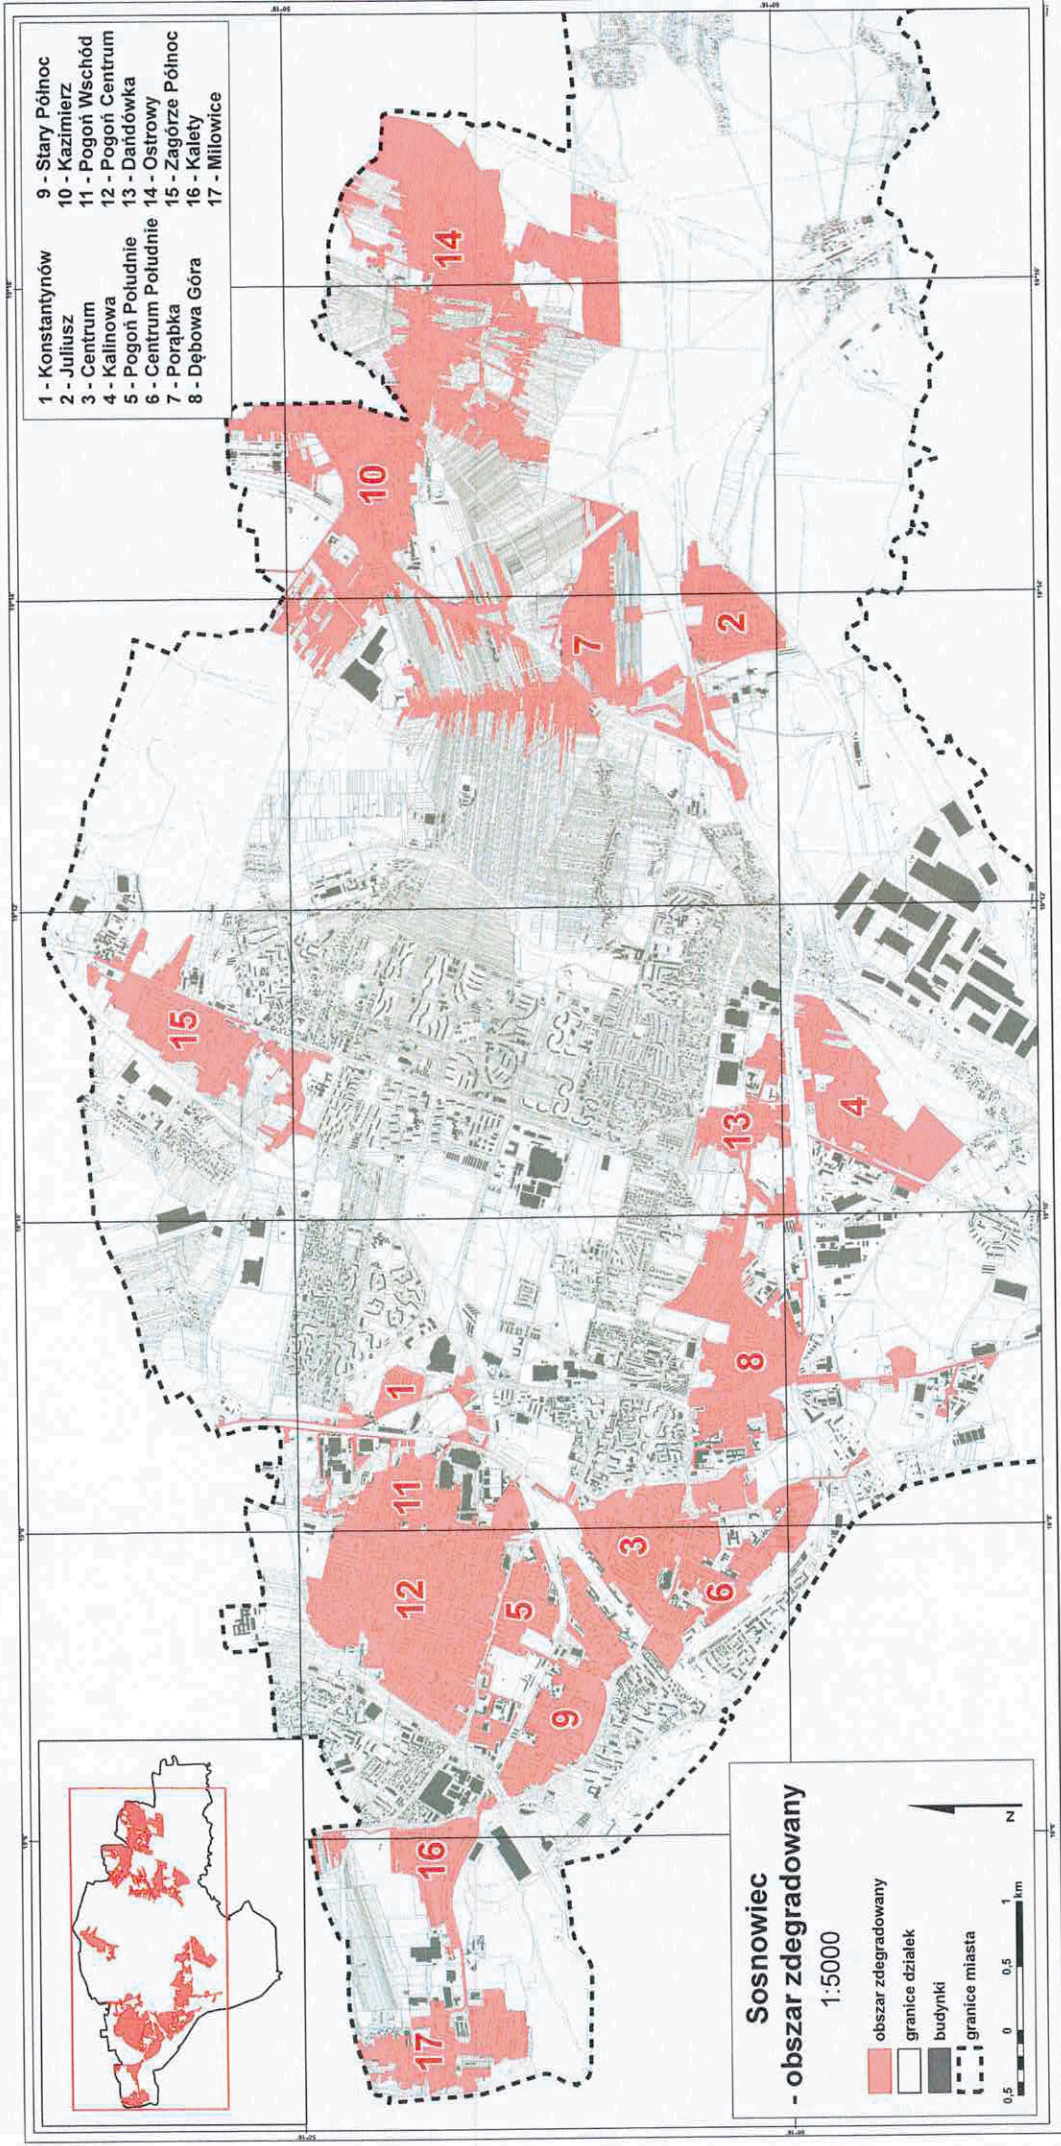


- 1 - Konstancynów
- 2 - Juliusz
- 3 - Centrum
- 4 - Kalinowa
- 5 - Pogoń Południe
- 6 - Centrum Południe
- 7 - Porąbka
- 8 - Dębowa Góra
- 9 - Stary Pólnoc
- 10 - Kazimierz
- 11 - Pogoń Wschód
- 12 - Pogoń Centrum
- 13 - Dańdówka
- 14 - Ostrówy
- 15 - Zagórze Pólnoc
- 16 - Kalety
- 17 - Miłowice

Sosnowiec
- obszar zdegradowany


1:5000

obszar zdegradowany
granice działek
budynki
granice miasta

0 0.5 1 km

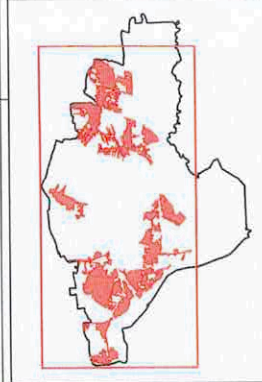


ZAC. NR 2

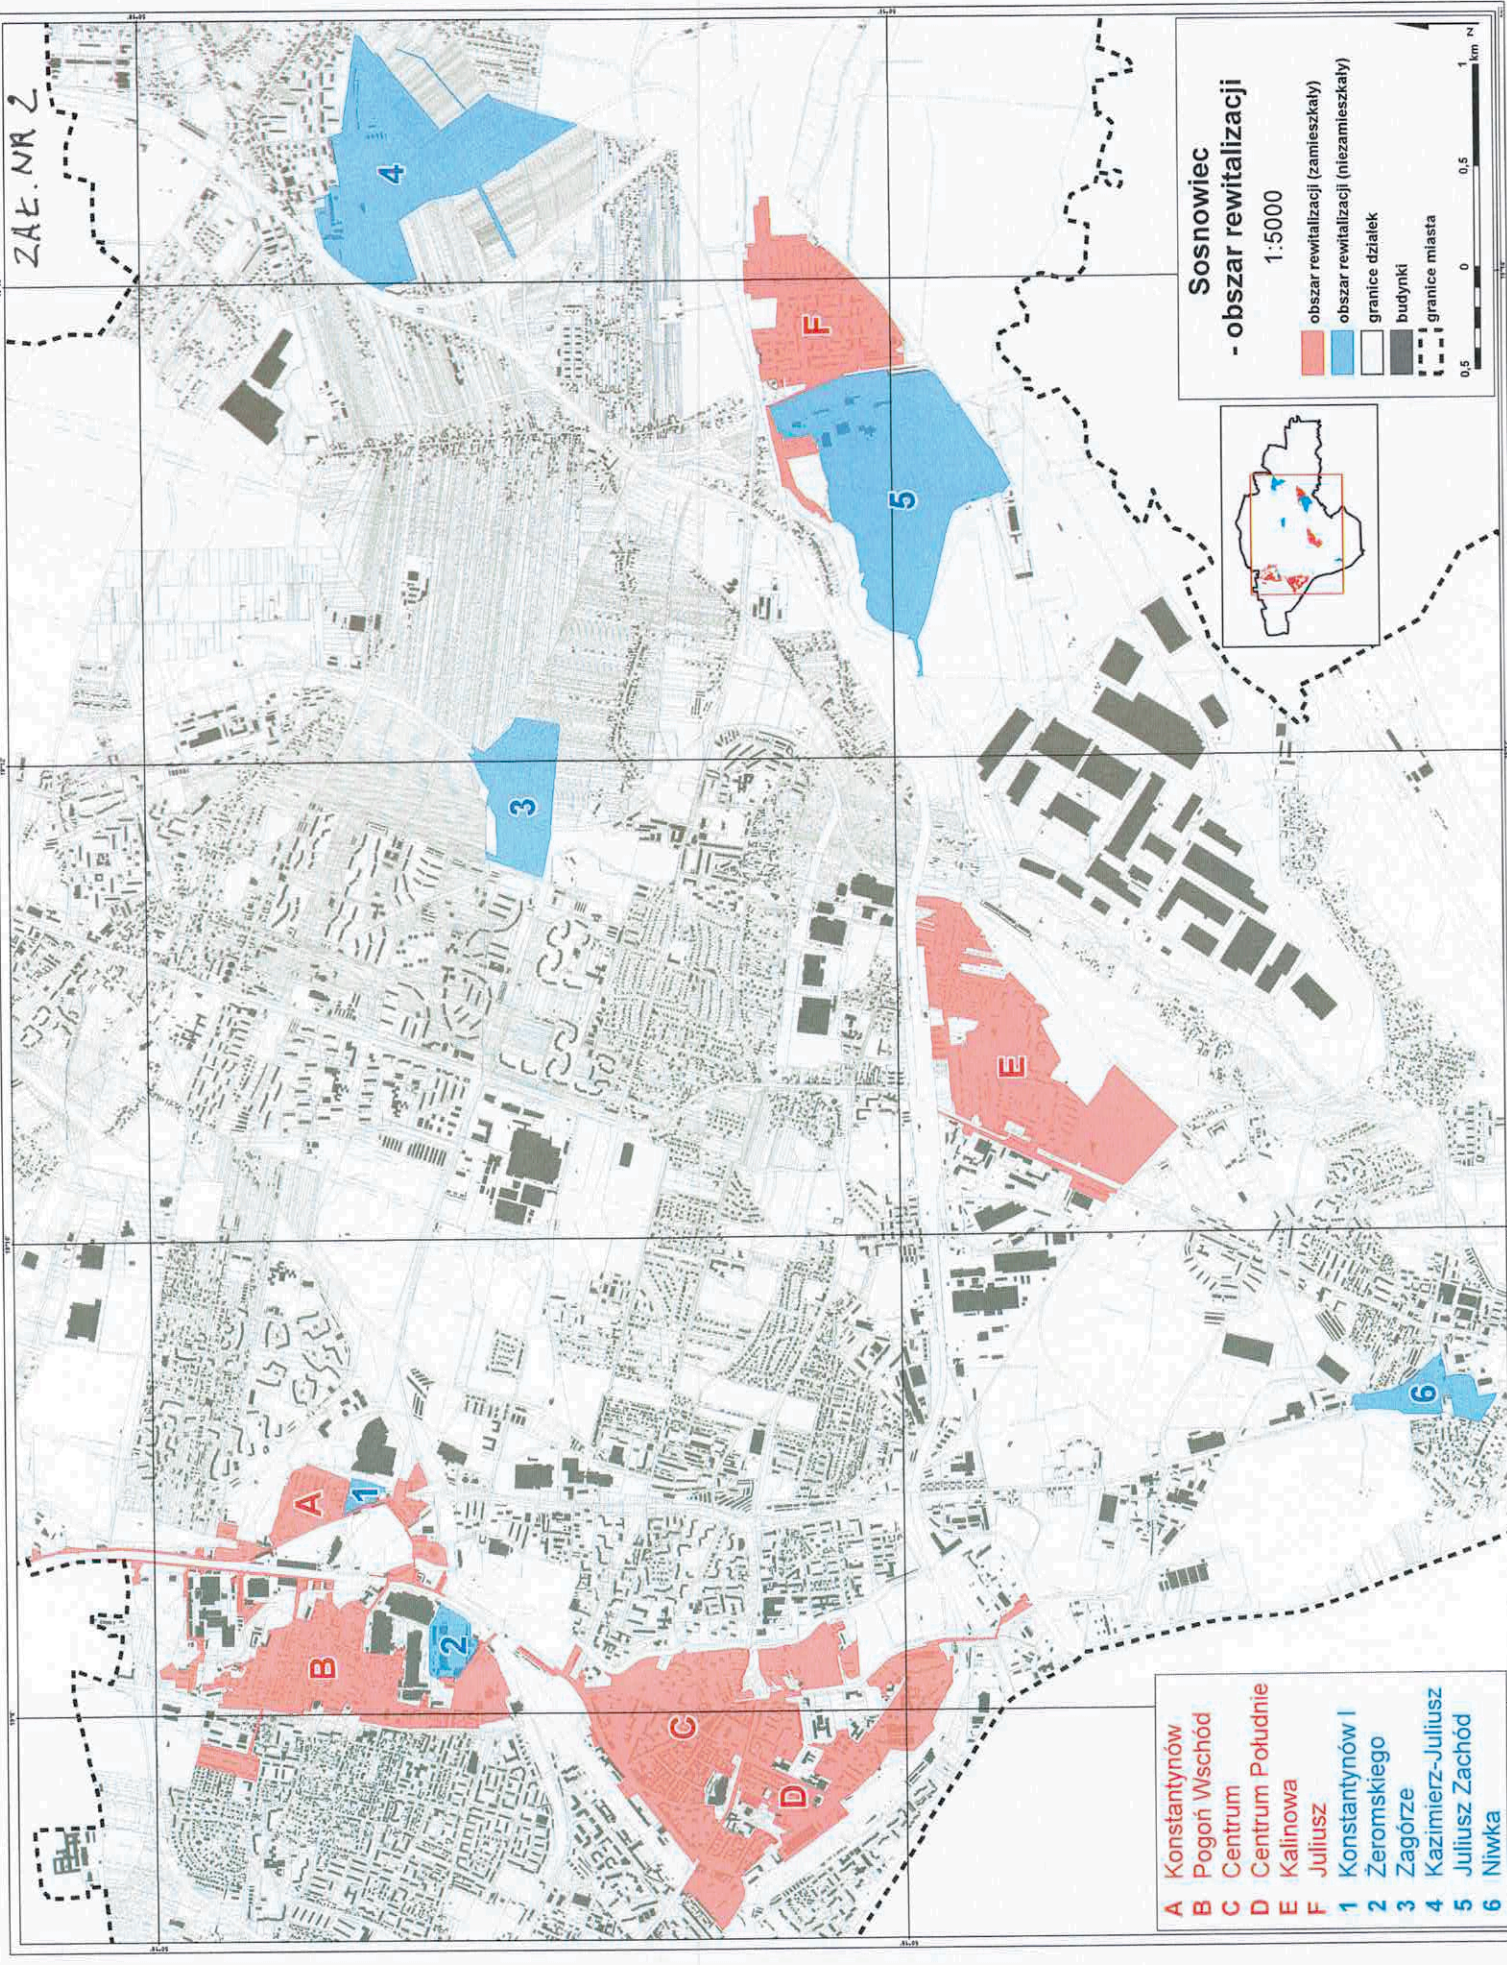

Sosnowiec - obszar rewitalizacji

1:5000

- obszar rewitalizacji (zamieszkały)
 - obszar rewitalizacji (niezamieszkały)
 - granice działek
 - budynki
 - granice miasta
- 0 0.5 1 km

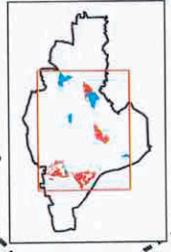

- A** Konstantynów
- B** Pogon Wschód
- C** Centrum
- D** Centrum Południe
- E** Kalinowa
- F** Juliusz
- 1** Konstantynów I
- 2** Żeromskiego
- 3** Zagórze
- 4** Kazimierz-Juliusz
- 5** Juliusz Zachód
- 6** Niwka

3. PODPISY ZATWIERDZAJĄCYCH / OPINIUJĄCYCH

X	IMIĘ I NAZWISKO, PODPIS nazwa komórki/jednostki organizacyjnej	DATA	UWAGI
NACZELNIK/ KIEROWNIK komórki/jednostki organizacyjnej opracowującej projekt chwały	NACZELNIK WYDZIAŁU <i>Tomasz Szymonowicz</i> mgr Tomasz Szymonowicz	12.01.2023	
RADCA PRAWNY (opinia pod względem formalno- prawnym)	Pod względem formalnoprawnym nie wnoszę zastrzeżeń RADCA PRAWNY <i>Jolanta Skuchna-Lutyra</i> Jolanta Skuchna-Lutyra	17.01.2023	
ZASTĘPCA PREZYDENTA / PEŁNOMOCNIK PREZYDENTA resortowo odpowiedzialny za realizację wnoszonego projektu uchwały	Pełnomocnik Prezydenta Miasta Sosnowca ds. Kultury, Rozwoju i Dialogu Społecznego <i>Michał Mercik</i> Michał Mercik	19.01.2023	
SEKRETARZ MIASTA	SEKRETARZ MIASTA <i>Grzegorz Frugalski</i> mgr Grzegorz Frugalski	23. 01. 2023	
SKARBNIK MIASTA	SKARBNIK MIASTA SOSNOWCA <i>mgr Anna Gabryś</i> mgr Anna Gabryś	20.01, 2023	
INNE współodpowiedzialne komórki/jednostki organizacyjne opiniujące projekt uchwały			
Opinia branżowej komisji Rady Miejskiej w Sosnowcu			

Sosnowiec, dnia 23.01.2023
.....
(data)

PREZYDENT
Arkadiusz Chęciński
ARKADIUSZ CHĘCIŃSKI
.....
(Podpis wnioskodawcy)

KARTA UZGODNIENÍ

DO PROJEKTU UCHWAŁY RADY MIEJSKIEJ W SOSNOWCU

w sprawie wyznaczenia obszaru zdegradowanego i obszaru rewitalizacji miasta Sosnowca

1. UZASADNIENIE MERYTORYCZNE PROJEKTU UCHWAŁY

Celem niniejszej uchwały jest przyjęcie przez Radę Miejską obszaru zdegradowanego oraz obszaru rewitalizacji miasta Sosnowca, które były poddane konsultacjom społecznym w dniach od 09.12.2022r. do 09.01.2023 r.

Kolejnym etapem będzie przyjęcie uchwały dotyczącej przystąpienia do sporządzenia Gminnego Programu Rewitalizacji, który zastąpi Lokalny Program Rewitalizacji miasta Sosnowca na lata 2016 – 2023.

Ostatecznie Gminny Program Rewitalizacji będzie zakończony przyjęciem go w drodze uchwały Rady Miejskiej.

Wobec powyższego podjęcie stosownej uchwały jest uzasadnione.

2. PRZEWIDYWANE SKUTKI FINANSOWE WPROWADZENIA W ŻYCIE PROJEKTU UCHWAŁY W PROPONOWANYM BRZMIENIU

Wyznaczenie obszaru zdegradowanego i obszaru rewitalizacji miasta Sosnowca nie wywołuje wprost skutków finansowych dla budżetu Miasta.

