

Projekt

z dnia 8 grudnia 2025 r.

Zatwierdzony przez

**UCHWAŁA NR
RADY MIEJSKIEJ W SOSNOWCU**

z dnia 2025 r.

w sprawie zmiany miejscowego planu zagospodarowania przestrzennego miasta Sosnowca dla obszaru ograniczonego drogami DK86 i DK94, ulicami Krzysztofa Kamila Baczyńskiego i Będzińską oraz granicami administracyjnymi miast Będzin i Czeladź, przyjętego uchwałą nr 798/XLVII/2021 Rady Miejskiej w Sosnowcu w dniu 30 września 2021 r. dla terenu wyznaczonego na załączniku graficznym

Na podstawie art. 18 ust. 2 pkt 5, art. 40 ust. 1 i art. 42 ustawy z dnia 8 marca 1990 r. o samorządzie gminnym (tekst jednolity Dz. U. z 2024 r., poz. 1465, ze zm.), art. 3 ust. 1 i art. 20 ustawy z dnia 27 marca 2003 r. o planowaniu i zagospodarowaniu przestrzennym (tekst jednolity Dz. U. z 2024 r., poz. 1130, ze zm.), po stwierdzeniu zgodności z ustaleniami „Studium uwarunkowań i kierunków zagospodarowania przestrzennego miasta Sosnowca”, przyjętego Uchwałą Nr 369/XXXI/2016 Rady Miejskiej w Sosnowcu z dnia 19 maja 2016 r., wraz ze zmianą przyjętą Uchwałą Nr 855/LXII/2018 Rady Miejskiej w Sosnowcu z dnia 26 kwietnia 2018 r. oraz Uchwałą Nr 923/LVI/2022 Rady Miejskiej w Sosnowcu z dnia 31 marca 2022 r., rozstrzygając jednocześnie o sposobie rozpatrzenia realizacji zapisanych w planie inwestycji z zakresu infrastruktury technicznej należących do zadań własnych gminy oraz zasadach ich finansowania, zgodnie z Załącznikiem Nr 2 do niniejszej uchwały,

**Rada Miejska w Sosnowcu uchwala
zmianę miejscowego planu zagospodarowania przestrzennego miasta Sosnowca dla obszaru ograniczonego drogami DK86 i DK94, ulicami Krzysztofa Kamila Baczyńskiego i Będzińską oraz granicami administracyjnymi miast Będzin i Czeladź, przyjętego uchwałą nr 798/XLVII/2021 Rady Miejskiej w Sosnowcu w dniu 30 września 2021 r. dla terenu wyznaczonego na załączniku graficznym**

**Rozdział 1.
Przepisy ogólne**

§ 1. Uchwała obejmuje ustalenia zmiany planu zawarte w treści uchwały i na rysunku planu, stanowiącej tekst zmiany planu i rysunek zmiany planu.

§ 2. 1. Uchwała obejmuje ustalenia zmiany planu zawarte w treści uchwały, stanowiącej tekst zmiany planu.

2. Uchwała obejmuje ustalenia zmiany planu zawarte na rysunku zmiany planu, stanowiącej Załącznik nr 1 do niniejszej uchwały, który, w obszarze objętym zmianą planu, zastępuje fragment rysunku planu będącego załącznikiem nr 1 do Uchwały zmienianej - nr 798/XLVII/2021 Rady Miejskiej w Sosnowcu w dniu 30 września 2021 r.

3. Integralnym załącznikiem do niniejszej uchwały jest Załącznik Nr 2, zawierający rozstrzygnięcie Rady Miejskiej w Sosnowcu dotyczące sposobu realizacji zapisanych w planie inwestycji z zakresu infrastruktury technicznej i komunikacji, które należą do zadań własnych gminy oraz zasad ich finansowania, zgodnie z przepisami o finansach publicznych.

4. Integralnym załącznikiem do niniejszej uchwały jest Załącznik Nr 3 - dane przestrzenne, o których mowa w art. 67a ust. 3 i 5 ustawy z dnia 27 marca 2003 r. o planowaniu i zagospodarowaniu przestrzennym.

Rozdział 2.

Przepisy szczegółowe

§ 3. W części tekstowej Uchwały nr 798/XLVII/2021 Rady Miejskiej w Sosnowcu w dniu 30 września 2021 r. w sprawie miejscowego planu zagospodarowania przestrzennego miasta Sosnowca dla obszaru ograniczonego drogami DK86 i DK94, ulicami Krzysztofa Kamila Baczyńskiego i Będzińską oraz granicami administracyjnymi miast Będzin i Czeladź wprowadza się następujące zmiany:

- 1) w par. 3 ust. 1 pkt. 14 lit. a po przecinku na końcu zdania dodaje się treść w brzmieniu: „dla terenu 1MN zgodnie z definicją wysokości zabudowy zawartej w ustawie z dnia 27 marca 2003 r. o planowaniu i zagospodarowaniu przestrzennym (t.j. Dz. U. z 2024 r. poz. 1130, ze zm.);”;
- 2) w par. 3 ust. 1 pkt. 14 lit. d po przecinku na końcu zdania dodaje się treść w brzmieniu: „dla terenu 1MN zgodnie z definicją nadziemnej intensywności zabudowy zawartej w ustawie z dnia 27 marca 2003 r. o planowaniu i zagospodarowaniu przestrzennym (t.j. Dz. U. z 2024 r. poz. 1130, ze zm.);”;
- 3) w par. 3 ust. 1 pkt. 14 lit. e po przecinku na końcu zdania dodaje się treść w brzmieniu: „dla terenu 1MN zgodnie z definicją udziału powierzchni zabudowy zawartej w ustawie z dnia 27 marca 2003 r. o planowaniu i zagospodarowaniu przestrzennym (t.j. Dz. U. z 2024 r. poz. 1130, ze zm.);”;
- 4) w par. 3 ust. 1 pkt. 14 lit. f po przecinku na końcu zdania dodaje się treść w brzmieniu: „dla terenu 1MN zgodnie z definicją udziału powierzchni zabudowy zawartej w ustawie z dnia 27 marca 2003 r. o planowaniu i zagospodarowaniu przestrzennym (t.j. Dz. U. z 2024 r. poz. 1130, ze zm.);”;
- 5) w par. 3 ust. 1 pkt. 14 lit. g po przecinku na końcu zdania dodaje się treść w brzmieniu: „dla terenu 1MN zgodnie z definicją udziału powierzchni biologicznie czynnej zawartej w ustawie z dnia 27 marca 2003 r. o planowaniu i zagospodarowaniu przestrzennym (t.j. Dz. U. z 2024 r. poz. 1130, ze zm.);”;
- 6) w par. 16 pkt. 2 lit. a tiret drugi po symbolu AC.54 MN dodaje się symbol 1MN;
- 7) w par. 16 pkt. 2 lit. b tiret pierwsze po symbolu AC.54 MN dodaje się symbol 1MN;
- 8) w par. 16 pkt. 2 lit. e tiret pierwsze po symbolu AC.54 MN dodaje się symbol 1MN;
- 9) w par. 16 pkt. 2 dodaje się lit. g w brzmieniu: "wskaźnik nadziemnej intensywności zabudowy dla terenu 1MN - 0,01-1,2,";
- 10) w par. 16 pkt. 2 dodaje się lit. h w brzmieniu: "minimalny udział powierzchni biologicznie czynnej dla terenu 1MN - 40%;”.

Rozdział 3.

Przepisy końcowe

§ 4. Uchwała podlega ogłoszeniu w Dzienniku Urzędowym Województwa Śląskiego oraz publikacji na stronie internetowej Urzędu Miejskiego w Sosnowcu.


§ 5. Wykonanie uchwały powierza się Prezydentowi Miasta Sosnowca.

§ 6. Uchwała wchodzi w życie po upływie 21 dni od dnia jej ogłoszenia w Dzienniku Urzędowym Województwa Śląskiego.


Przewodnicząca Rady Miejskiej w Sosnowcu

ZMIANA MIEJSCOWEGO PLANU ZAGOSPODAROWANIA PRZESTRZENNEGO MIASTA SOSNOWCA DLA OBSZARU OGRANICZONEGO DROGAMI DK86 I DK94, ULICAMI KRZYSZTOFA KAMILA BACZYŃSKIEGO I BĘDZIŃSKĄ ORAZ GRANICAMI ADMINISTRACYJNYMI MIAST BĘDZIN I CZELADŹ, PRZYJĘTEGO UCHWAŁĄ NR 798/XLVII/2021 RADY MIEJSKIEJ W SOSNOWCU W DNIU 30 WRZEŚNIA 2021 R., DLA TERENU WYZNACZONEGO NA ZAŁĄCZNIKU GRAFICZNYM

ZAŁĄCZNIK NR 1 DO UCHWAŁY NR/...../2025 RADY MIEJSKIEJ W SOSNOWCU Z DNIA 2025 R.

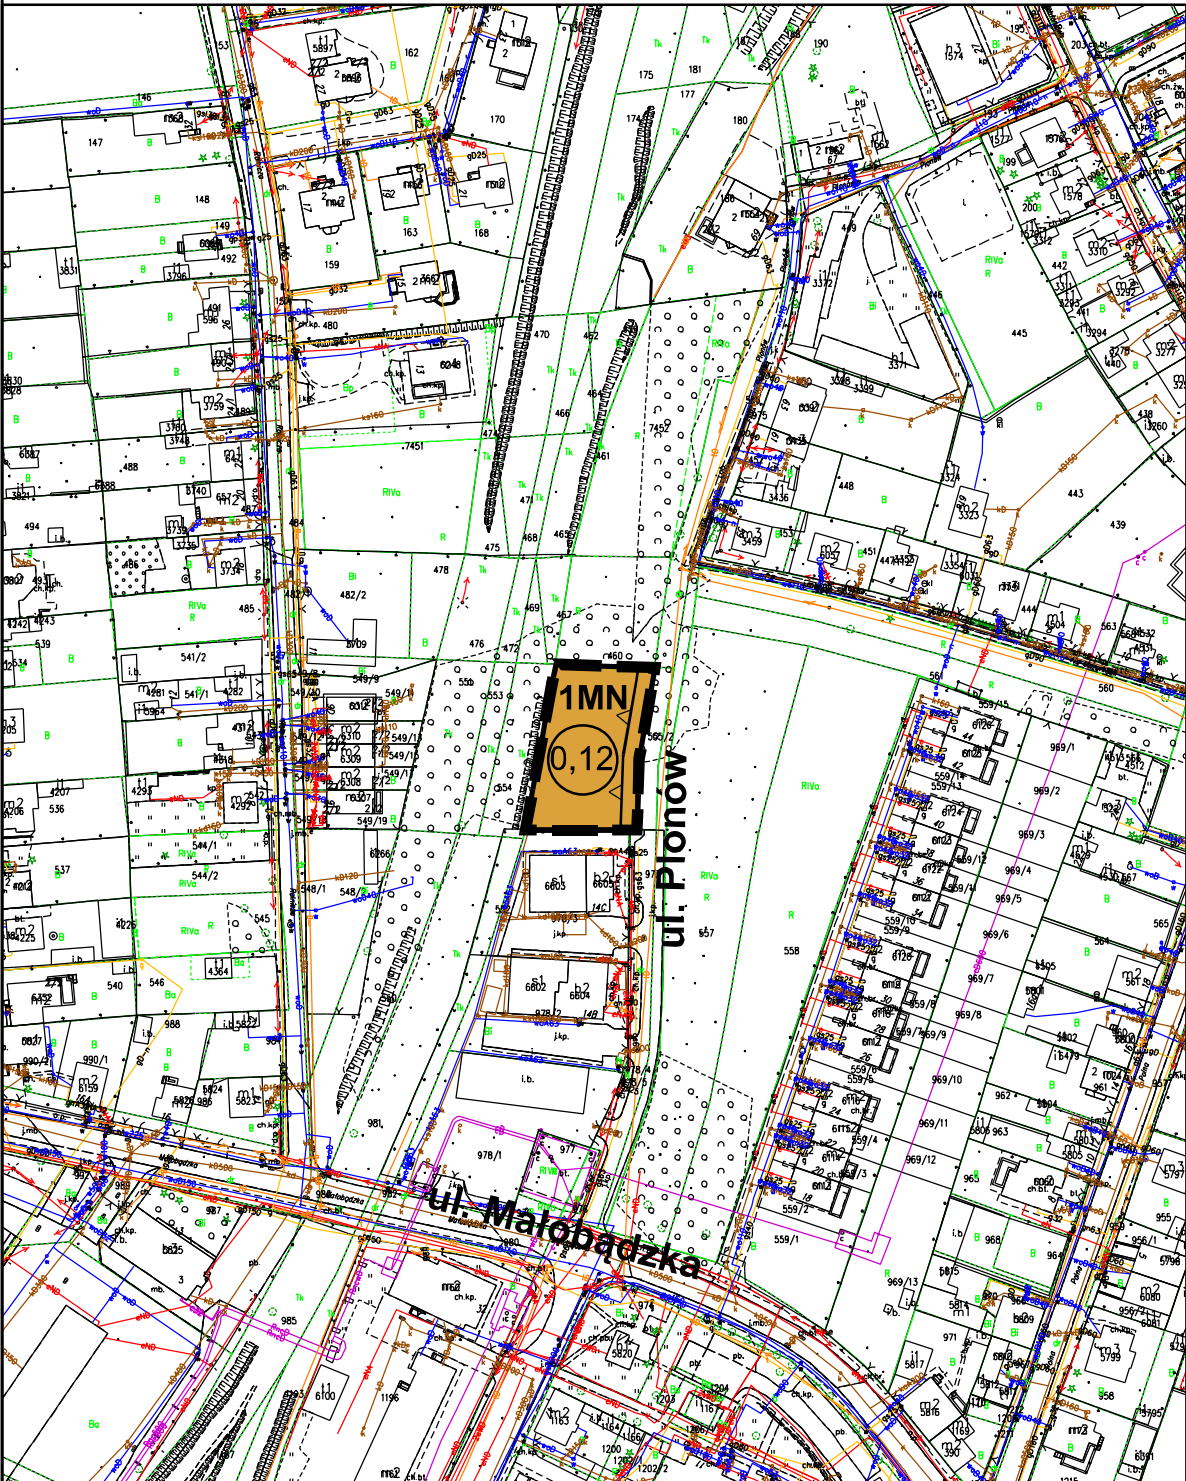


WYRYS STUDIUM UWARUNKOWAŃ I KIERUNKÓW ZAGOSPODAROWANIA PRZESTRZENNEGO MIASTA SOSNOWCA - UCHWAŁA NR 369/XXXI/2016 RADY MIEJSKIEJ W SOSNOWCU Z DNIA 19 MAJA 2016 R. WRAZ ZE ZMIANAMI FRAGMENT

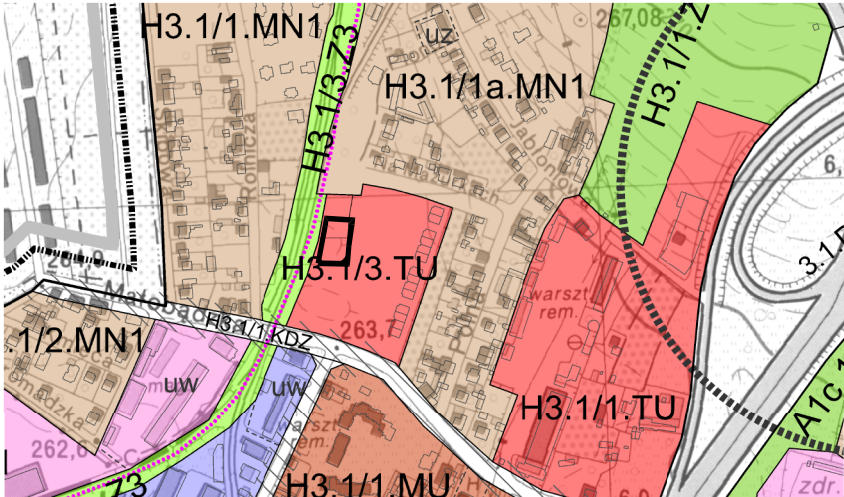

H3.1/3.TU

Wskaźniki dotyczące zagospodarowania oraz użytkowania terenów:

TEREN-F	PRZEZNACZENIE DOMINUJĄCE	PRZEZNACZENIE RÓWNORZĘDNE	PRZEZNACZENIE DOPUSZCZONE	PRZEZNACZENIE ELEMENTARNE	WSKAŹNIKI URBANISTYCZNE	
					PB	W
3.TU	TU	MN1	-	-	-	N

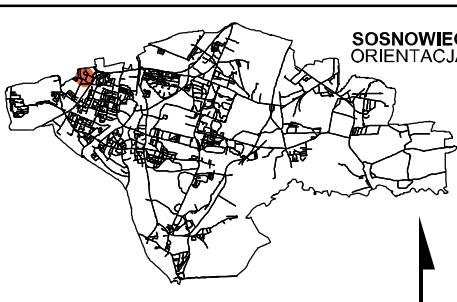

UKŁAD: PL-2000 STREFA 6; EPSG 2177

SKALA 1 : 2000

Układ współrzędnych zgodny z obowiązującym systemem odniesień przestrzennych: PL-2000(6). Mapa ewidencyjna i zasadnicza w postaci wektorowej w skali 1:1000 z Państwowego Zasobu Geodezyjnego i Kartograficznego, udostępniona w marcu 2024 r. przez Powiatowy Zespół Geodezji i Kartografii w Sosnowcu.

1. OZNACZENIA OBOWIĄZUJĄCE:

	GRANICA OBSZARU OBJĘTEGO ZMIANĄ MIEJSCOWEGO PLANU ZAGOSPODAROWANIA PRZESTRZENNEGO
	LINIE ZAGOSPODAROWANIA TERENÓW O RÓŻNYM PRZEZNACZENIU LUB RÓŻNYCH ZASADACH ZAGOSPODAROWANIA
1MN	CYFROWO-LITEROWY SYMBOL TERENU
OZNACZENIA OKREŚLAJĄCE PRZEZNACZENIE TERENÓW:	
MN	TERENY ZABUDOWY MIESZKANIOWEJ JEDNORODZINNEJ
	NIEPRZEKRACZALNE LINIE ZABUDOWY

2. OZNACZENIA INFORMACYJNE:

	CAŁY OBSZAR W GRANICACH ZŁOŻA WĘGLA KAMIENNEGO "SATURN" W POKŁADACH GRUPY 400, 500,600,800
	POWIERZCHNIA TERENU WYZNACZONEGO LINIAMI ROZGRANICZAJĄCYMI [HA]
	GŁÓWNE PRZEWODY I URZĄDZENIA INFRASTRUKTURY TECHNICZNEJ
	SIEĆ WODOCIĄGOWA
	SIEĆ KANALIZACYJNA
	SIEĆ GAZOWA
	SIEĆ TELETECHNICZNA
	SIEĆ C.O.
	SIEĆ ELEKTRYCZNA

OPRACOWANO W WYDZIALE PLANOWANIA PRZESTRZENNEGO, REFERAT PRACOWNIA PLANOWANIA PRZESTRZENNEGO I URBANISTYKI URZĘDU MIEJSKIEGO W SOSNOWCU - 2025 R.

UL. I. MOŚCICKIEGO 14, 41-200 SOSNOWIEC, tel. 32-296-04-18, e-mail: pracownia@um.sosnowiec.pl

OZNACZENIA

INFORMACJE:	
	GRANICA MIASTA SOSNOWCA
	GRANICE GMIN SĄSIEDZICH
	STREFA DROGOWA WĘGLA I SKRZYŻOWANIA
	STREFA POTENCJALNEGO RÓDZU KOMUNIKACJI W GRANICACH KTÓREJ DOPUSZCZA SIĘ PRZEBUDOWĘ LUB ROZBUDOWĘ ISTNIEJĄCYCH UKŁADÓW DROGOWYCH ORAZ NOWE DROGI UKŁADOWE D1, D2, D3
	TERENY ZAMNIĘTE
	OBZARY I OBIEKTY WPISANE DO REJESTRU ZABYTKÓW
	OBZARY I OBIEKTY WPISANE DO GMINNEJ EWIDENCJI ZABYTKÓW
	OBZARY OBIĘTE OCHRONĄ KONSERWATORSKĄ W OBIĘGUJĄCYCH MIEJSCOWYCH PLANACH ZAGOSPODAROWANIA PRZESTRZENNEGO
	STREPY OCHRONY STANOWISK ARCHEOLOGICZNYCH - "W"
	UŻYTKI EKOLOGICZNE
	OBZAR NATURA 2000
	POMNIKI PRZYRODY
	KORYTARZ SPOJNOŚCI OBSZARÓW CHRONIENYCH
	ZEWIDENCJONOWANE ŹŁOŻA WÓD PODZIEMNYCH - STUDIE
	OBZAR SZCZEGÓLNEGO ZAGROZENIA POWODŹĄ 1% (RAZ NA 100 LAT)
	OBZAR SZCZEGÓLNEGO ZAGROZENIA POWODŹĄ 1% (RAZ NA 100 LAT)
	OBZAR ZAGROZENIA POWODŹĄ 0,2% (RAZ NA 500 LAT)
	OBZAR RYZYKA POWODZIOWEGO - NARAZONY NA ZŁANIE W PRZYPADKU CAŁKOWITEGO ZNISZCZENIA WAŁU PRZECIPOWODZIOWEGO
	GRANICE GŁÓWNYCH ZBIORNIKÓW WÓD PODZIEMNYCH
	GRANICE ZŁOŻ WĘGLA KAMIENNEGO, WAPIENI I SUROWCÓW CERAMICZNYCH
	GRANICE ZŁOŻ PIASKU PODSĄDKOWEGO
	OBZARY GÓRNICZE
	TERENY GÓRNICZE
	DROGI ROWEROWE ISTNIEJĄCE I PLANOWANE
	TRASY ROWEROWE PROJEKTOWANE WYZNACZONE W STUDIUM SYSTEMU TRAS ROWEROWYCH DLA GOSPODARSTWA ZAGOSPODAROWANIA PRZESTRZENNEGO
	SZLAKI ROWEROWE DAWNEGO POGARANICZA "TRZECH CESARZY", CZARNIEGO MORZA, LASU ZAGÓRSKIEGO
	LINIE TRAMWAJOWE ISTNIEJĄCE
	LINIE TRAMWAJOWE PROJEKTOWANE
	GŁÓWNE LINIE KOLEJOWE W ZARZĄDZIE PKP
	LINIE KOLEJOWE POZOSTAŁE
	LINIE KOLEJOWE CTL MACZO
USTALENIA:	
	GRANICE OBRĘBÓW-F
	GRANICE TERENÓW-F
TERENY FUNKCYJNALNE:	
MW1	TERENY MIESZKANIOWE WIELORODZINNE
MW2	TERENY MIESZKANIOWE WIELORODZINNE Z USŁUGAMI
MN1	TERENY MIESZKANIOWE JEDNORODZINNE
MN2	TERENY MIESZKANIOWE JEDNORODZINNE Z USŁUGAMI
MZ	TERENY MIESZKALNICTWA ZBIOROWEGO
MU	TERENY MIESZKANIOWO-USŁUGOWE
TU	TERENY USŁUG
TU1	TERENY USŁUG KOMERCYJNYCH
TU2	TERENY USŁUG PUBLICZNYCH
TU3	TERENY USŁUG WYSTAWNICZYCH
TU4	TERENY USŁUG PRODUKCYJNYCH
TU5	TERENY USŁUG KOMUNALNYCH
UC	TERENY USŁUG I HANDLU O POWIERZCHNI SPRZEDAŻY POWYŻEJ 2000 M ²
UM	TERENY USŁUGOWO-MIESZKANIOWE
K	TERENY USŁUG KOMUNIKACJI
T1	TERENY USŁUG TECHNICZNO-TRANSPORTOWYCH
SP	TERENY USŁUG SPORTU I REKREACJI
SW	TERENY USŁUG REKREACJI I WYPOCYNKU
TP	TERENY PRZEMYSŁOWE - WISZĄCEJ DZIAŁALNOŚCI PRZEMYSŁOWEJ
P1	TERENY PRZEMYSŁOWE
P2	TERENY PRZEMYSŁOWE
P3	TERENY INNOWACYJNYCH TECHNOLOGII
P4	TERENY PRODUKCJI NIEUŁATWIEJ
TI	TERENY INFRASTRUKTURY TECHNICZNEJ - ENERGETYKI, WODOCIĄGÓW, OPIECIOWNICTWA, OCZYSZCZARNI ŚCIEKÓW I GOSPODARSTWA ODPADAMI
L1	TERENY LASÓW
L2	TERENY PARKÓW LEŚNYCH
Z1	TERENY ZIELNI URZĄDZONEJ OBSZARU ZURBANIZOWANEGO
Z2	TERENY OMIENIARZY
Z3	TERENY ZIELNI POZOSTAŁEJ OBSZARU ZURBANIZOWANEGO
Z4	TERENY OGRODÓW DZIAŁKOWYCH
Z5	TERENY ZIELNI POZOSTAŁEJ OBSZARU NIEZURBANIZOWANEGO
Z6	TERENY ZIELNI BUFOROWEJ
WS	TERENY WÓD POWIERZCHNIOWYCH STOJĄCE
WP	TERENY WÓD POWIERZCHNIOWYCH PŁYNĄCE
KDS	TERENY DROG EKSPRESOWYCH
KDGP	TERENY DROG GŁÓWNYCH RUCHU PRZYSPIESZONEGO
KDG	TERENY DROG GŁÓWNYCH
KDZ	TERENY DROG ZBIORCZYCH
KDL	TERENY DROG LOKALNYCH
KDD	TERENY DROG DOJAZDOWYCH
KDX	TERENY DROG PIESZYCH I PIESZO-JEJZDNYCH
KDP	TERENY PLACÓW
KKT	TERENY KOLEI
TERENY ELEMENTARNE:	
	TERENY USŁUG ADMINISTRACYJNYCH
	TERENY USŁUG KULTURY
	TERENY USŁUG KULTURY RELIGIJNEJ
	TERENY USŁUG OŚWIATY I EDUKACJI
	TERENY USŁUG NAUKI I SZKOLNICTWA WYŻSZEGO
	TERENY USŁUG ZDROWIA, OPIEKI ZDROWOTNEJ I OPIEKI SPOŁECZNEJ
	TERENY USŁUG TELEKOMUNIKACJI
	TERENY USŁUG SŁUŻB PUBLICZNYCH
	TERENY USŁUG TRANSPORTU PUBLICZNEGO
	TERENY USŁUG SPORTU I REKREACJI
	TERENY INFRASTRUKTURY TECHNICZNEJ
	TERENY OGRODÓW DZIAŁKOWYCH
	TERENY USŁUG HANDLU DETALICZNEGO
	TERENY USŁUG HANDLU HURTOWEGO
	TERENY USŁUG GASTRONOMII
	TERENY ZABUDOWY MIESZKANIOWEJ
	TERENY ZABUDOWY MIESZKANIOWEJ JEDNORODZINNEJ
	TERENY ZABUDOWY ZAMIESZKANIA ZBIOROWEGO
	TERENY ZABUDOWY PRZEMYSŁOWEJ
	OBZARY PRZESTRZENI PUBLICZNEJ O CHARAKTERZE OGÓLNOGOSPODARSTWA
	OBZAR FUNKCYJNALNEGO ŚRODOWISKA STANOWIĄCY STREPE ŚRODOWISKA
	OBZARY OCHRONY UKŁADÓW URBANISTYCZNYCH - "U"
	STREPY OCHRONY ZESPÓŁÓW ZABUDOWY - "M"
	STREPY OCHRONY HISTORYCZNYCH UKŁADÓW ZIELENI - "Z"
	OBZAR WSKAZANY DO OCHRONY PRZYRODY I KRAJOZRAZU KULTUROWEGO
	OBZAR O SKOMPLIKOWANYCH WARUNKACH GRUNTOWYCH
	OBZAR O SKOMPLIKOWANYCH WARUNKACH GRUNTOWYCH
	OBZAR O SKOMPLIKOWANYCH WARUNKACH GRUNTOWYCH

Załącznik Nr 2 do uchwały Nr

Rady Miejskiej w Sosnowcu

z dnia.....2025 r.

Rozstrzygnięcie Rady Miejskiej w Sosnowcu dotyczące sposobu realizacji zapisanych w planie inwestycji z zakresu infrastruktury technicznej i komunikacji, które należą do zadań własnych gminy oraz zasad ich finansowania, zgodnie z przepisami o finansach publicznych

Na podstawie art. 7 ust. 1 ustawy z dnia 8 marca 1990 r. o samorządzie gminnym (tekst jednolity Dz. U. z 2024 r., poz. 1465, ze zm) oraz art. 20 ust. 1 ustawy z dnia 27 marca 2003 r. o planowaniu i zagospodarowaniu przestrzennym (tekst jednolity Dz. U. z 2024 r., poz. 1130, ze zm.) wobec faktu, że zmiany miejscowego planu zagospodarowania przestrzennego miasta Sosnowca nie przewidują inwestycji z zakresu infrastruktury technicznej należących do zadań własnych gminy Rada Miejska w Sosnowcu nie rozstrzyga o sposobie ich realizacji oraz zasadach ich finansowania, zgodnie z przepisami o finansach publicznych.

Załącznik nr 3 do uchwały Nr

Rady Miejskiej w Sosnowcu

z dnia 2025 r.

Zalacznik3.gml



Dane przestrzenne o których mowa w art. 67a ust. 3 i 5 ustawy z dnia 27 marca 2003 r. o planowaniu i zagospodarowaniu przestrzennym (Dz. U. z 2024 r. poz. 1130 ze zm) zostaną ujawnione po kliknięciu w ikonę.