

Projekt

z dnia 8 grudnia 2025 r.

Zatwierdzony przez

**UCHWAŁA NR
RADY MIEJSKIEJ W SOSNOWCU**

z dnia 2025 r.

w sprawie zmiany miejscowego planu zagospodarowania przestrzennego miasta Sosnowca dla obszaru "Pogoń Zachód" przyjętego Uchwałą Nr 908/LXVI/2018 Rady Miejskiej w Sosnowcu z dnia 6 sierpnia 2018 r. dla terenu oznaczonego symbolem AA.113 ZP wyznaczonego na załączniku graficznym

Na podstawie art. 18 ust. 2 pkt 5, art. 40 ust. 1 i art. 42 ustawy z dnia 8 marca 1990 r. o samorządzie gminnym (tekst jednolity Dz. U. 2024 poz. 1465 ze zmianami), art. 3 ust. 1 i art. 20 ustawy z dnia 27 marca 2003 r. o planowaniu i zagospodarowaniu przestrzennym (tekst jednolity Dz. U. 2024 poz. 1130 ze zmianami), po stwierdzeniu zgodności z ustaleniami „Studium uwarunkowań i kierunków zagospodarowania przestrzennego miasta Sosnowca”, przyjętego Uchwałą Nr 369/XXXI/2016 Rady Miejskiej w Sosnowcu z dnia 19 maja 2016 r., wraz ze zmianą przyjętą Uchwałą Nr 855/LXII/2018 Rady Miejskiej w Sosnowcu z dnia 26 kwietnia 2018 r. oraz Uchwałą Nr 923/LVI/2022 Rady Miejskiej w Sosnowcu z dnia 31 marca 2022 r., rozstrzygając jednocześnie o sposobie rozpatrzenia realizacji zapisanych w planie inwestycji z zakresu infrastruktury technicznej należących do zadań własnych gminy oraz zasadach ich finansowania, zgodnie z Załącznikiem Nr 2 do niniejszej uchwały,

**Rada Miejska w Sosnowcu uchwala
zmianę miejscowego planu zagospodarowania przestrzennego miasta Sosnowca dla obszaru „Pogoń Zachód” przyjętego uchwałą nr 908/LXVI/2018 Rady Miejskiej w Sosnowcu z dnia 6 sierpnia 2018 r. dla terenu oznaczonego symbolem AA.113 ZP wyznaczonego na załączniku graficznym**

**Rozdział 1.
Przepisy ogólne**

§ 1. Uchwała obejmuje ustalenia zmiany planu zawarte w treści uchwały i na rysunku planu, stanowiącej tekst zmiany planu i rysunek zmiany planu.

§ 2. 1. Uchwała obejmuje ustalenia zmiany planu zawarte w treści uchwały, stanowiącej tekst zmiany planu.

2. Uchwała obejmuje ustalenia zmiany planu zawarte na rysunku zmiany planu, stanowiącej Załącznik Nr 1 do niniejszej uchwały, który, w obszarze objętym zmianą planu, zastępuje fragment rysunku planu będącego załącznikiem nr 1 do Uchwały zmienianej - nr 908/LXVI/2018 Rady Miejskiej w Sosnowcu z dnia 6 sierpnia 2018 r.

3. Integralnym załącznikiem do niniejszej uchwały jest Załącznik Nr 2, zawierający rozstrzygnięcie Rady Miejskiej w Sosnowcu dotyczące sposobu realizacji zapisanych w planie inwestycji z zakresu infrastruktury technicznej i komunikacji, które należą do zadań własnych gminy oraz zasad ich finansowania, zgodnie z przepisami o finansach publicznych.

4. Integralnym załącznikiem do niniejszej uchwały jest Załącznik Nr 3 - dane przestrzenne, o których mowa w art. 67a ust. 3 i 5 ustawy z dnia 27 marca 2003 r. o planowaniu i zagospodarowaniu przestrzennym.

**Rozdział 2.
Przepisy szczegółowe**

§ 3. W części tekstowej Uchwały nr 908/LXVI/2018 Rady Miejskiej w Sosnowcu z dnia 6 sierpnia 2018 r. w sprawie miejscowego planu zagospodarowania przestrzennego miasta Sosnowca dla obszaru „Pogoń Zachód” wprowadza się następujące zmiany:

- 1) w par. 3 ust. 1 pkt. 15 lit. a po przecinku na końcu zdania dodaje się treść w brzmieniu: „dla terenu 1MW zgodnie z definicją wysokości zabudowy zawartej w ustawie z dnia 27 marca 2003 r. o planowaniu i zagospodarowaniu przestrzennym (tekst jednolity Dz. U. 2024 poz. 1130 ze zmianami);”;
- 2) w par. 3 ust. 1 pkt. 15 lit. d po przecinku na końcu zdania dodaje się treść w brzmieniu: „dla terenu 1MW zgodnie z definicją nadziemnej intensywności zabudowy zawartej w ustawie z dnia 27 marca 2003 r. o planowaniu i zagospodarowaniu przestrzennym (tekst jednolity Dz. U. 2024 poz. 1130 ze zmianami);”;
- 3) w par. 3 ust. 1 pkt. 15 lit. e po przecinku na końcu zdania dodaje się treść w brzmieniu: „dla terenu 1MW zgodnie z definicją udziału powierzchni zabudowy zawartej w ustawie z dnia 27 marca 2003 r. o planowaniu i zagospodarowaniu przestrzennym (tekst jednolity Dz. U. 2024 poz. 1130 ze zmianami);”;
- 4) w par. 3 ust. 1 pkt. 15 lit. f po przecinku na końcu zdania dodaje się treść w brzmieniu: „dla terenu 1MW zgodnie z definicją udziału powierzchni biologicznie czynnej zawartej w ustawie z dnia 27 marca 2003 r. o planowaniu i zagospodarowaniu przestrzennym (tekst jednolity Dz. U. 2024 poz. 1130 ze zmianami);”;
- 5) w par. 21 ust. 1 w zdaniu wstępnym po symbolu AA.142 MW dodaje się symbol 1MW;
- 6) w par. 21 ust. 1 pkt. 3 lit. a po przecinku na końcu zdania dodaje się zapis w brzmieniu: „dla terenu 1MW – 12m,”;
- 7) w par. 21 ust. 1 pkt. 3 dodaje się lit. g w brzmieniu: "dla terenu 1MW wskaźnik nadziemnej intensywności zabudowy - od 0,5 do 1,5,;
- 8) w par. 21 ust. 1 pkt. 3 dodaje się lit. h w brzmieniu: "dla terenu 1MW minimalny udział powierzchni biologicznie czynnej - 20%,".

Rozdział 3. Przepisy końcowe

§ 4. Uchwała podlega ogłoszeniu w Dzienniku Urzędowym Województwa Śląskiego oraz publikacji na stronie internetowej Urzędu Miejskiego w Sosnowcu.


§ 5. Wykonanie uchwały powierza się Prezydentowi Miasta Sosnowca.

§ 6. Uchwała wchodzi w życie po upływie 21 dni od dnia jej ogłoszenia w Dzienniku Urzędowym Województwa Śląskiego.


Przewodnicząca Rady Miejskiej w Sosnowcu

ZMIANA MIEJSCOWEGO PLANU ZAGOSPODAROWANIA PRZESTRZENNEGO MIASTA SOSNOWCA DLA OBSZARU „POGOŃ ZACHÓD” PRZYJĘTEGO UCHWAŁĄ NR 908/LXVI/2018 RADY MIEJSKIEJ W SOSNOWCU W DNIU 6 SIERPNIA 2018 R. DLA TERENU OZNACZONEGO SYMBOLEM AA.113 ZP WYZNACZONEGO NA ZAŁĄCZNIKU GRAFICZNYM

ZAŁĄCZNIK NR 1 DO UCHWAŁY NR/...../2025 RADY MIEJSKIEJ W SOSNOWCU Z DNIA 2025 R.

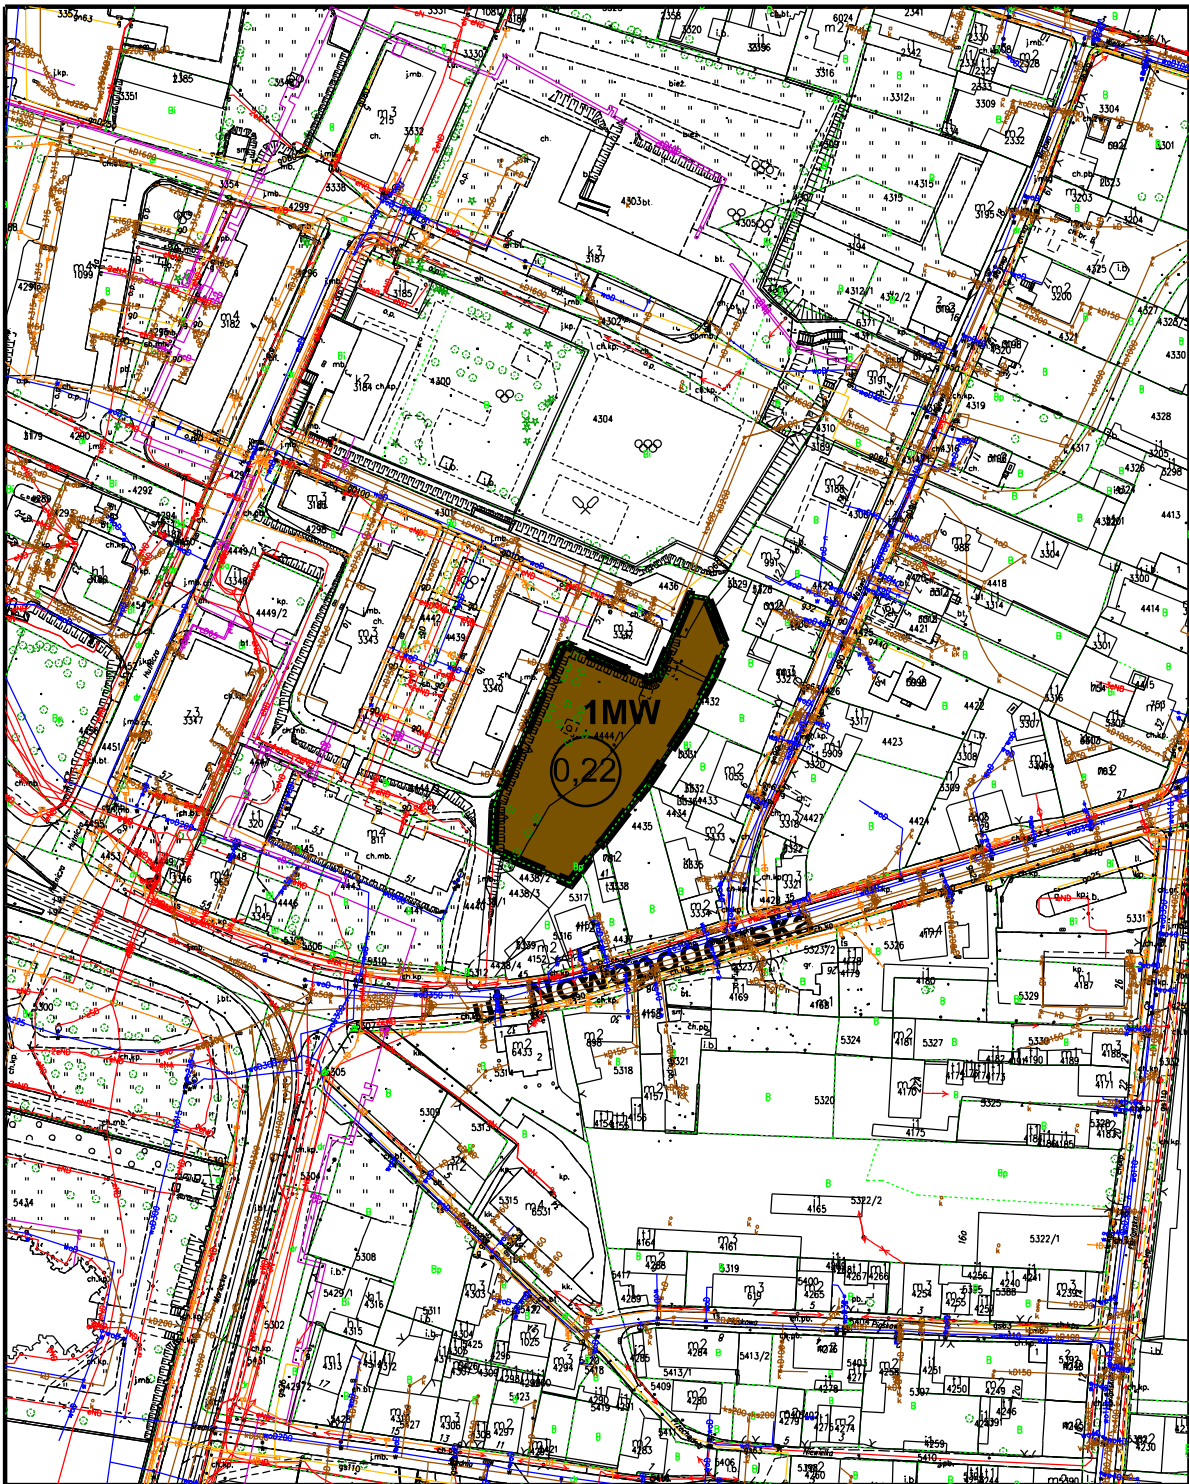

WYRYS STUDIUM UWARUNKOWAŃ I KIERUNKÓW ZAGOSPODAROWANIA PRZESTRZENNEGO MIASTA SOSNOWCA - UCHWAŁA NR 369/XXI/2016 RADY MIEJSKIEJ W SOSNOWCU Z DNIA 19 MAJA 2016 R. WRAZ ZE ZMIANAMI FRAGMENT

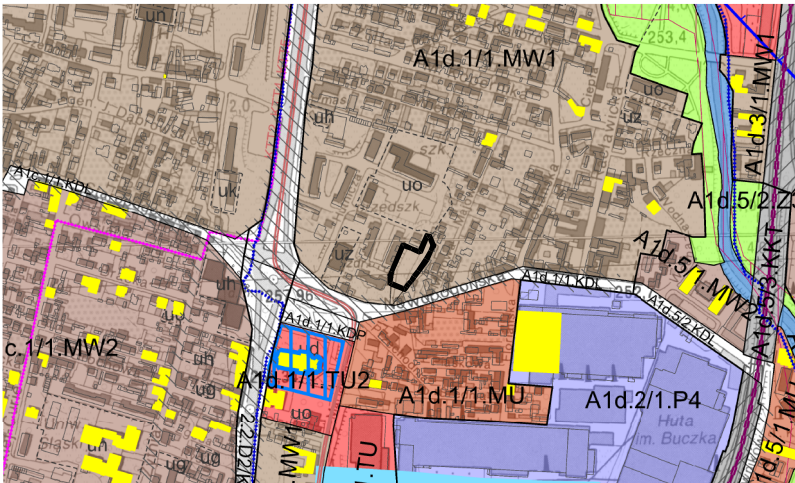

A1d.1

Wskazniki zagospodarowania oraz użytkowania terenów:

TEREN	PRZEZNACZENIE DOMINANTNE	PRZEZNACZENIE DOPINACZNE	PRZEZNACZENIE ELEMENTARNE	WSKAZNIK URBANISTYCZNY	W
/1 MW1	MW1	-	TU1, TU2	u1, u1, u2, u3, u4, u5	SW



UKŁAD: PL-2000 STREFA 6: EPSG 2177

SKALA 1 : 2000

0 25 m 50 m 100 m

Układ współrzędnych zgodny z obowiązującym systemem odniesień przestrzennych: PL-2000(6). Mapa ewidencyjna i zasadnicza w postaci wektorowej w skali 1:1000 z Państwowego Zasadu Geodezyjnego i Kartograficznego, udostępniona w sierpniu 2024 r. przez Powiatowy Zasad Geodezyjny i Kartograficzny w Sosnowcu.

1. OZNACZENIA OBOWIĄZUJĄCE:

	GRANICA OBSZARU OBJĘTEGO ZMIANĄ MIEJSCOWEGO PLANU ZAGOSPODAROWANIA PRZESTRZENNEGO
	LINIE ZAGOSPODAROWANIA TERENY O RÓŻNYM PRZEZNACZENIU LUB RÓŻNYCH ZASADACH ZAGOSPODAROWANIA
1MW	CYFROWO-LITEROWY SYMBOL TERENU
	NIEPRZEKRACZALNE LINIE ZABUDOWY

OZNACZENIA OKREŚLAJĄCE PRZEZNACZENIE TERENÓW:

MW	TERENY ZABUDOWY MIESZKANIOWEJ WIELORODZINNEJ
2. OZNACZENIA INFORMACYJNE:	
	CAŁY OBSZAR W GRANICACH BYŁEGO TERENU I OBSZARU GÓRNICZEGO KWK "SOSNOWIEC"
	CAŁY OBSZAR W GRANICACH ZŁOŻ WĘGLA KAMIENNEGO "SOSNOWIEC" I "SATURN" POKŁADÓW Z GRUPY 800
	POWIERZCHNIA TERENU WYZNACZONEGO LINIAMI ROZGRANICZAJĄCYMI [HA]
	GŁÓWNE PRZEWODY I URZĄDZENIA INFRASTRUKTURY TECHNICZNEJ
	SIEĆ WODOCIĄGOWA
	SIEĆ KANALIZACYJNA
	SIEĆ GAZOWA
	SIEĆ TELETECHNICZNA
	SIEĆ C.O.
	SIEĆ ELEKTRYCZNA

OZNACZENIA

INFORMACJE:	GRANICA MIASTA SOSNOWCA
	GRANICE GMIN SĄSIEDNI
	STREFA DROGOWA WZĘLA I SKRZYŻOWANIA
	STREFA POTENCJALNEGO ROZWOJU KOMUNIKACJI, W GRANICACH KTOREJ DOPUSZCZA SIĘ PRZEBUDOWA, LUB ROZBUDOWA ISTRZAJĄCYCH UKŁADÓW DROGOWYCH ORAZ NOWE DROGI UKŁADÓW D1, D2, D3
	TERENY ZAMKNĘTE
	OBZARY I OBIEKTY WPISANE DO REJESTRU ZABYTKÓW
	OBZARY I OBIEKTY WPISANE DO GIMNEL EWIDENCJI ZABYTKÓW
	OBZARY OBTJE OCHRONA KONSERWATORSKA W OBOWIĄZUJĄCYCH MIEJSCOWYCH PLANACH ZAGOSPODAROWANIA PRZESTRZENNEGO
	STREFY OCHRONY STANOWISK ARCHEOLOGICZNYCH - "W"
	UŻYTKI EKOLOGICZNE
	OBZAR NATURA 2000
	POMNIKI PRZYRODY
	KORYTARZ SPÓJNOŚCI OBSZARÓW CHRONIONYCH
	ZEWIDENCJONOWANE ULĘCIA WÓD PODZIEMNYCH - STUDIE
	OBZAR SZCZEGÓLNEGO ZAGROZENIA POWODZIĄ 10% (RAZ NA 10 LAT)
	OBZAR SZCZEGÓLNEGO ZAGROZENIA POWODZIĄ 1% (RAZ NA 100 LAT)
	OBZAR ZAGROZENIA POWODZIĄ 0,2% (RAZ NA 500 LAT)
	OBZAR RYZYKA POWODZIOWEGO - NARAZONY NA ZLANIE W PRZYPADKU CAŁKOWITEGO ZNISZCZENIA WAŁU PRZECIWPOWODZIOWEGO
	GRANICE GŁÓWNYCH ZBIORNIKÓW WÓD PODZIEMNYCH
	GRANICE ZŁOŻ WĘGLA KAMIENNEGO, WAPIENI I SUROWCÓW CERAMICZNYCH
	GRANICE ZŁOŻ PIASKU PODSADKOWEGO
	OBZARY GÓRNICZE
	1:10000 GÓRNICZE
	DROGI ROWEROWE (ISTNIEJĄCE I PLANOWANE)
	TRASY ROWEROWE PRZEDSTAWIONE WYKAZANE W STUDIUM SYSTEMU TRAS ROWEROWYCH DLA GÓRNOŚLAWO-ZAGRODOWSKIEJ METROPOLII
	SZLAKI ROWEROWE: DAWNEGO PROGRAMU "TRZECI CIESZYŃSKI"
	STANOWISKA MIAŁA ZAGRODOWSKIEGO
	LINIE TRAMWAJOWE ISTNIEJĄCE
	LINIE TRAMWAJOWE PROJEKTOWANE
	GŁÓWNE LINIE KOLEJOWE W ZARZĄDZIE PKP
	LINIE KOLEJOWE POZOSTAŁE
	LINIE KOLEJOWE CTL MACZO
USTALENIA:	
	GRANICE OBSZARÓW-F
	GRANICE TERENÓW-F
TERENY FUNKCYJNALNE:	
	MW1 TERENY MIESZKANIOWE WIELORODZINNE
	MW2 TERENY MIESZKANIOWE WIELORODZINNE Z USŁUGAMI
	MN1 TERENY MIESZKANIOWE JEDNORODZINNE
	MN2 TERENY MIESZKANIOWE JEDNORODZINNE Z USŁUGAMI
	MZ TERENY MIESZKALNICTWA ZBIOROWEGO
	MU TERENY MIESZKANIOWO - USŁUGOWE
	TU TERENY USŁUG
	TU1 TERENY USŁUG KOMERCYJNYCH
	TU2 TERENY USŁUG PUBLICZNYCH
	TU3 TERENY USŁUG WYSTAWNICZYCH
	TU4 TERENY USŁUG PRODUKCYJNYCH
	TU5 TERENY USŁUG KOMUNALNYCH
	UC TERENY USŁUG I HANDLU O POWIERZCHNI SPRZEDAŻY POWYŻEJ 2000 M ²
	UM TERENY USŁUGOWO - MIESZKANIOWE
	K TERENY USŁUG KOMUNIKACJI
	T1 TERENY USŁUG TECHNICZNO - TRANSPORTOWYCH
	SK TERENY USŁUG SPORTU I REKREACJI
	SW TERENY USŁUG REKREACJI I WYPoczynku
	TP TERENY PRZEMYSŁOWE - WSPÓŁNIE DZIAŁAJĄCE PRZEMYSŁOWE
	P1 TERENY PRZEMYSŁOWE
	P2 TERENY PRODUKCYJNE
	P3 TERENY INNOWACYJNYCH TECHNOLOGII
	P4 TERENY PRODUKCJI NIEMAJĄCEJ
	T1 TERENY INFRASTRUKTURY TECHNICZNEJ - ENERGETYKI, WODOCIĄGÓW, CIEPŁOWNICTWA, OCZYSZCZALNI ŚCIEKÓW I GOSPODARKI ODPADAMI
	L1 TERENY LASÓW
	L2 TERENY PARKÓW LEŚNYCH
	Z1 TERENY ZIELENI URZĄDZONEJ OBSZARU ZURBANIZOWANEGO
	Z2 TERENY CMENTARZY
	Z3 TERENY ZIELENI POZOSTAŁEJ OBSZARU ZURBANIZOWANEGO
	Z4 TERENY OGRODÓW DZIAŁKOWYCH
	Z5 TERENY ZIELENI POZOSTAŁEJ OBSZARU NIENZURBANIZOWANEGO
	Z6 TERENY ZIELENI BUFOROWEJ
	WS TERENY WÓD POWIERZCHNIOWYCH STOJĄCE
	WP TERENY WÓD POWIERZCHNIOWYCH PŁYNĄCE
	KDS TERENY DROG EKSPRESOWYCH
	KDGP TERENY DROG GŁÓWNYCH RUCHU PRZYSPIESZONEGO
	KDG TERENY DROG GŁÓWNYCH
	KDZ TERENY DROG ZBIORCZYCH
	KDL TERENY DROG LOKALNYCH
	KDD TERENY DROG DOJAZDOWYCH
	KDX TERENY DROG PIESZYCH I PIESZO-JEJZDNYCH
	KDP TERENY PLACÓW
	KKT TERENY KOLEI
TERENY ELEMENTARNE:	
	uk TERENY USŁUG ADMINISTRACJI
	uk TERENY USŁUG KULTURY
	ud TERENY USŁUG KULTU RELIGIJNEGO
	uo TERENY USŁUG OŚWIATY I EDUKACJI
	up TERENY USŁUG NAUKI I SZKOLNICTWA WYŻSZEGO
	uz TERENY USŁUG ZDROWIA, OPIEKI ZDROWOTNEJ I OPIEKI SPOŁECZNEJ
	ut TERENY USŁUG TELEKOMUNIKACJI
	up TERENY USŁUG SŁUŻB PUBLICZNYCH
	up TERENY USŁUG TRANSPORTU PUBLICZNEGO
	up TERENY USŁUG SPORTU I REKREACJI
	it TERENY INFRASTRUKTURY TECHNICZNEJ
	zd TERENY OGRODÓW DZIAŁKOWYCH
	up TERENY USŁUG HANDLU DETALCZNEGO
	up TERENY USŁUG HANDLU HURTOWEGO
	ug TERENY USŁUG GASTRONOMII
	mw TERENY ZABUDOWY MIESZKANIOWEJ
	mn TERENY ZABUDOWY MIESZKANIOWEJ JEDNORODZINNEJ
	mz TERENY ZABUDOWY ZAMIESZKANIA ZBIOROWEGO
	p TERENY ZABUDOWY PRZEMYSŁOWEJ
	obzary przestrzeni publicznej o charakterze ogólnomiejskim
	obzary funkcjonalnego środowiska stanowiącego strefę środowiskową
	obzary ochrony układów urbanistycznych - "U"
	strefy ochrony zespołów zabudowy - "M"
	strefy ochrony historycznych układów zieleni - "Z"
	obzary wskazany do ochrony przyrody i krajoznaczkowo kulturowego
	obzary o skomplikowanych warunkach gruntowych
	obzary o skomplikowanych warunkach gruntowych
	obzary o skomplikowanych warunkach gruntowych

OPRACOWANO W WYDZIALE PLANOWANIA PRZESTRZENNEGO, REFERAT PRACOWNIA PLANOWANIA PRZESTRZENNEGO I URBANISTYKI URZĘDU MIEJSKIEGO W SOSNOWCU - 2025 R.

UL. I. MOŚCICKIEGO 14, 41-200 SOSNOWIEC, tel. 32-296-04-18, e-mail: pracownia@um.sosnowiec.pl

Załącznik Nr 2 do uchwały Nr

Rady Miejskiej w Sosnowcu

z dnia.....2025 r.

Rozstrzygnięcie Rady Miejskiej w Sosnowcu dotyczące sposobu realizacji zapisanych w planie inwestycji z zakresu infrastruktury technicznej i komunikacji, które należą do zadań własnych gminy oraz zasad ich finansowania, zgodnie z przepisami o finansach publicznych

Na podstawie art. 7 ust. 1 ustawy z dnia 8 marca 1990 r. o samorządzie gminnym (tekst jednolity Dz. U. z 2024 r., poz. 1465 ze zmianami) oraz art. 20 ust. 1 ustawy z dnia 27 marca 2003 r. o planowaniu i zagospodarowaniu przestrzennym (tekst jednolity Dz. U. z 2024 r., poz. 1130 ze zmianami)) wobec faktu, że zmiany miejscowego planu zagospodarowania przestrzennego miasta Sosnowca nie przewidują inwestycji z zakresu infrastruktury technicznej należących do zadań własnych gminy Rada Miejska w Sosnowcu nie rozstrzyga o sposobie ich realizacji oraz zasadach ich finansowania, zgodnie z przepisami o finansach publicznych.

Załącznik nr 3 do uchwały Nr

Rady Miejskiej w Sosnowcu

z dnia 2025 r.

Zalacznik3.gml



Dane przestrzenne, o których mowa w art. 67a ust. 3 i 5 ustawy z dnia 27 marca 2003 r. o planowaniu i zagospodarowaniu przestrzennym (tekst jednolity Dz. U. z 2024 r., poz. 1130 ze zmianami), ujawnione zostaną po kliknięciu w ikonę.