

Projekt

z dnia 26 lutego 2024 r.

Zatwierdzony przez

**UCHWAŁA NR
RADY MIEJSKIEJ W SOSNOWCU**

z dnia 6 lutego 2024 r.

w sprawie miejscowego planu zagospodarowania przestrzennego miasta Sosnowca dla obszaru ograniczonego ulicami: Sokolską, DK 94 oraz granicami administracyjnymi miasta Będzin i Dąbrowa Górnicza

Na podstawie art. 18 ust. 2 pkt 5, art. 40 ust. 1 i art. 42 ustawy z dnia 8 marca 1990 r. o samorządzie gminnym (tekst jednolity Dz. U. 2023 poz. 40 ze zmianami), art. 3 ust. 1 i art. 20 ustawy z dnia 27 marca 2003 r. o planowaniu i zagospodarowaniu przestrzennym (tekst jednolity Dz. U. 2023 poz. 977 z późn. zmianami), art. 67 ust. 3 pkt 1 ustawy z dnia 7 lipca 2023 r. o zmianie ustawy o planowaniu i zagospodarowaniu przestrzennym oraz zmianie niektórych innych ustaw (Dz. U. 2023 poz. 1688), w związku z Uchwałą Nr 448/XXIII/2020 Rady Miejskiej w Sosnowcu z dnia 26 marca 2020 roku w sprawie przystąpienia do sporządzenia miejscowego planu zagospodarowania przestrzennego miasta Sosnowca dla obszaru ograniczonego ulicami: Sokolską, DK94 oraz granicami administracyjnymi miasta Będzin i Dąbrowa Górnicza oraz Uchwałą Nr 912/LXVI/2019 Rady Miejskiej w Sosnowcu z dnia 6 sierpnia 2018 r. w sprawie przystąpienia do sporządzenia miejscowego planu zagospodarowania przestrzennego miasta Sosnowca dla obszaru „Zagórze Zachód”, po stwierdzeniu nienaruszenia ustaleń „Studium uwarunkowań i kierunków zagospodarowania przestrzennego miasta Sosnowca”, przyjętego Uchwałą Nr 369/XXXI/2016 Rady Miejskiej w Sosnowcu z dnia 19 maja 2016 r., wraz ze zmianą przyjętą Uchwałą Nr 855/LXII/2018 Rady Miejskiej w Sosnowcu z dnia 26 kwietnia 2018 r. oraz Uchwałą Nr 943/LVI/2022 Rady Miejskiej w Sosnowcu z dnia 31 marca 2022 r., z wyłączeniem stwierdzenia nienaruszenia ustaleń w zakresie lokalizacji urządzeń wytwarzających energię z odnawialnych źródeł energii oraz ich stref ochronnych, rozstrzygając jednocześnie o sposobie rozpatrzenia uwag zgodnie z Załącznikiem Nr 2 do niniejszej uchwały, a także o sposobie realizacji, zapisanych w planie inwestycji z zakresu infrastruktury technicznej należących do zadań własnych gminy oraz zasadach ich finansowania, zgodnie z Załącznikiem Nr 3 do niniejszej uchwały,

**Rada Miejska w Sosnowcu uchwala:
miejscowy plan zagospodarowania przestrzennego miasta Sosnowca dla obszaru ograniczonego ulicami:
Sokolską, DK 94 oraz granicami administracyjnymi miasta Będzin
i Dąbrowa Górnicza**

**Rozdział 1.
Ustalenia wstępne**

§ 1. Zakres i cel planu.

1. Miejscowy plan zagospodarowania przestrzennego, zwany w dalszej części niniejszej uchwały „planem” obejmuje obszar o powierzchni 196,992 ha, którego granice wyznaczają:

- 1) od północy i północnego wschodu – granica administracyjna miasta Będzin i Dąbrowy Górniczej;
- 2) od południa – ul. Sokolską;
- 3) od zachodu i południowego zachodu – Aleją Zagłębia Dąbrowskiego.

2. Celem przepisów szczegółowych dotyczących regulacji dla obszaru objętego planem jest określenie zasad kształtowania ładu przestrzennego.

§ 2. Forma planu.

1. Uchwała obejmuje ustalenia planu zawarte w treści uchwały, stanowiącej tekst planu oraz w części graficznej, którą stanowi Załącznik Nr 1 - rysunek planu, opracowany w skali 1:2000, edytowany w skali 1:1000.

2. Integralnymi częściami niniejszej uchwały są rozstrzygnięcia niebędące ustaleniami planu:

- 1) Załącznik Nr 2 - Rozstrzygnięcia Rady Miejskiej w Sosnowcu dotyczące sposobu rozpatrzenia uwag wniesionych do projektu planu w trakcie wyłożenia do publicznego wglądu;
- 2) Załącznik Nr 3 - Rozstrzygnięcia Rady Miejskiej w Sosnowcu dotyczące sposobu realizacji zapisanych w planie inwestycji z zakresu infrastruktury technicznej i komunikacji, które należą do zadań własnych gminy oraz zasad ich finansowania, zgodnie z przepisami o finansach publicznych;
- 3) Załącznik Nr 4 - Dane przestrzenne, o których mowa w art. 67a ust. 3 i 5 ustawy z dnia 27 marca 2003 r. o planowaniu i zagospodarowaniu przestrzennym.

3. Rysunek planu sporządzono na elektronicznej urzędowej mapie zasadniczej Powiatowego Zasobu Geodezyjnego i Kartograficznego w Sosnowcu, zawierającej obszar objęty planem wraz z jego niezbędnym otoczeniem.

4. Na rysunku planu zamieszczono wyrys ze „Studium uwarunkowań i kierunków zagospodarowania przestrzennego miasta Sosnowca” przyjętego Uchwałą Nr 369/XXXI/2016 Rady Miejskiej w Sosnowcu z dnia 19 maja 2016 r., zmianą przyjętą Uchwałą Nr 855/LXII/2018 z dnia 26 kwietnia 2018 r. i zmianą przyjętą Uchwałą Nr 943/LVI/2022 Rady Miejskiej w Sosnowcu z dnia 31 marca 2022 r., z zaznaczoną granicą obszaru objętego niniejszym planem.

5. Rozwiązania przestrzenne zawarte w rysunku planu i odpowiadające im ustalenia zawarte w niniejszej uchwale, uwzględniają uwarunkowania wynikające z obowiązujących dokumentów planistycznych: opracowania ekofizjograficznego i prognozy oddziaływania na środowisko oraz prognozy skutków finansowych uchwalenia planu.

6. Ustalenia planu zawarte w części tekstowej i graficznej obowiązują łącznie.

§ 3. Objasnienia.

1. Ilekroć w dalszych przepisach niniejszej uchwały jest mowa o:

- 1) **uchwale** – rozumie się przez to niniejszą uchwałę;
- 2) **planie** – rozumie się przez to miejscowy plan zagospodarowania przestrzennego, o którym mowa w § 1. niniejszej uchwały;
- 3) **przepisach odrębnych** – rozumie się przez to przepisy obowiązujących ustaw wraz z aktami wykonawczymi, inne niż ustawa o planowaniu i zagospodarowaniu przestrzennym;
- 4) **rysunku planu** – rozumie się przez to graficzny zapis planu, będący załącznikiem do niniejszej uchwały (Załącznik Nr 1), o którym mowa w § 2 niniejszej uchwały;
- 5) **terenie** – rozumie się przez to obszar o ustalonym przeznaczeniu i zasadach zagospodarowania, wyznaczony na rysunku planu liniami rozgraniczającymi, oznaczony symbolem literowym i numerem wyróżniającym go spośród innych terenów;
- 6) **przeznaczeniu podstawowym** – rozumie się przez to funkcje zabudowy, a także sposób zagospodarowania oraz sposób użytkowania, ustalone na tym terenie;
- 7) **przeznaczeniu dopuszczonym** – rozumie się przez to funkcje zabudowy, a także sposób zagospodarowania oraz sposób użytkowania, jaki nie może występować samodzielnie;
- 8) **uzupełniającym sposobie zagospodarowania** – rozumie się przez to obiekty budowlane i urządzenia oraz elementy zagospodarowania niezbędne do funkcjonowania lub obsługi przeznaczenia podstawowego i dopuszczonego;
- 9) **działce budowlanej** – rozumie się przez to definicję zamieszczoną w ustawie z dnia 27 marca 2003 r. o planowaniu i zagospodarowaniu przestrzennym;
- 10) **istniejącej zabudowie lub stanie istniejącym lub istniejących budynkach** – rozumie się przez to zabudowę o przeznaczeniu i gabarytach istniejących w obszarze planu na dzień jego uchwalenia oraz zabudowę dopuszczoną w ostatecznych decyzjach o pozwoleniu na budowę lub użytkowanie - obowiązujących w obszarze planu na dzień jego uchwalenia oraz innych budynków i obiektów budowlanych, których budowa w dniu wejścia w życie niniejszego planu, będzie możliwa na podstawie zgłoszenia;

- 11) **nadziemnej intensywności zabudowy** - rozumie się przez to definicję zamieszczoną w ustawie z dnia 27 marca 2003 r. o planowaniu i zagospodarowaniu przestrzennym;
- 12) **udziale powierzchni biologicznie czynnej** - rozumie się przez to definicję zamieszczoną w ustawie z dnia 27 marca 2003 r. o planowaniu i zagospodarowaniu przestrzennym;
- 13) **udziale powierzchni zabudowy** - rozumie się przez to definicję zamieszczoną w ustawie z dnia 27 marca 2003 r. o planowaniu i zagospodarowaniu przestrzennym;
- 14) **wysokości zabudowy** - rozumie się przez to definicję zamieszczoną w ustawie z dnia 27 marca 2003 r. o planowaniu i zagospodarowaniu przestrzennym;
- 15) **gabarytach projektowanej zabudowy** – szerokość elewacji frontowej budynków (elewacja frontowa obiektu – należy przez to rozumieć tę elewację, która zwrócona jest w kierunku ulicy lub dojścia do obiektu, z którego ten obiekt jest najbardziej eksponowany);
- 16) **geometrii dachów** – rodzaj i kształt dachów (w szczególności dach płaski, jedno- lub wielospadowy, symetryczny, uskokowy, pilasty itd.), w tym kąty nachylenia połaci dachowych;
- 17) **nieprzekraczalnej linii zabudowy** – rozumie się przez to liniowe oznaczenie graficzne, wyznaczające maksymalny zasięg obszarowy wznoszenia naziemnych części budynku, z dopuszczeniem odstępstw wymienionych w ustaleniach planu;
- 18) **usługach i zabudowie usługowej** – rozumie się przez to funkcje budynków i terenów – w niniejszym planie – głównie w dziedzinach: handlu, gastronomii, administracji (budynki administracyjne i biurowe), wymiaru sprawiedliwości, ochrony zdrowia i opieki społecznej, wychowania, kultury, nauki, szkolnictwa i oświaty, sportu i rekreacji, rozrywki, turystyki, usług pocztowych, rzemiosła, obsługi komunikacji, wystawiennictwa, instytucji finansowych oraz ubezpieczeniowych, siedzib stowarzyszeń, związków, izb zawodowych i gospodarczych, jednostek projektowych, consultingowych, instytucji gospodarczych oraz innych, których powyższe grupy nie dotyczą bezpośrednio lub pośrednio, a mają charakter usługowy;
- 19) **usługach związanych z obsługą komunikacji** – rozumie się przez to stacje kontroli pojazdów, warsztaty mechaniki pojazdowej z stanowiskiem blacharstwa, serwisy samochodowe, zakłady wulkanizacyjne, stacje benzynowe, salony i komisje samochodowe, myjnie samochodowe, w tym samoobsługowe, zespoły parkingów naziemnych, podziemnych lub wielopoziomowych;
- 20) **usługach podstawowych** – rozumie się przez to funkcje terenów i budynków związanych bezpośrednio z istniejącą i planowaną zabudową mieszkaniową, realizujących usługi z zakresu handlu, gastronomii, rzemiosła, szkolnictwa, wychowania, ochrony zdrowia, sportu, kultury i rozrywki, a także różnego rodzaju instytucji oraz innych, których powyższe grupy nie dotyczą bezpośrednio lub pośrednio, a mają charakter usługowy i nie powodują negatywnego oddziaływania (ponadnormatywnych zanieczyszczeń, zakłóceń środowiska oraz konfliktów sąsiedztwa z innymi funkcjami), co wyklucza: handel hurtowy i giełdowy, komisje samochodowe, punkty sprzedaży detalicznej: pojazdów ciężarowych, sprzętu budowlanego i rolniczego, usługi związane z gospodarowaniem odpadami, usługi związane z logistyką, otwarte składy materiałów budowlanych, sypkich, płynnych;
- 21) **usługach związanych z gospodarowaniem odpadami** – rozumie się przez to prowadzenie działalności polegającej na: zbieraniu (w tym skupu surowców wtórnych), transporcie (w zakresie tymczasowego magazynowania odpadów przez transportującego), przetwarzaniu (odzysku lub unieszkodliwiania) odpadów;
- 22) **dojazdach** – rozumie się przez to istniejące lub konieczne do wykonania ciągi komunikacyjne, które są lub będą niezbędne dla zapewnienia dostępu do działek i obiektów budowlanych oraz obsługi terenów;
- 23) **trasie rowerowej** – rozumie się przez to infrastrukturę dla rowerów tworzącą spójny ciąg składający się z drogi dla rowerów lub drogi dla pieszych i rowerów lub pasów ruchu dla rowerów lub pasów ruchu wykorzystywanych wspólnie przez ruch rowerów i pojazdy transportu zbiorowego lub odcinków jezdni z dopuszczonym ruchem rowerów - ulice o ruchu uspokojonym, strefy zamieszkania, drogi wewnętrzne o małym natężeniu ruchu;
- 24) **urządzeniach infrastruktury technicznej** – rozumie się przez to obiekty budowlane i urządzenia (magistralne, rozdzielcze, przyłącza i instalacje zewnętrzne) związane z uzbrojeniem terenu, w szczególności: wszelkiego rodzaju rurociągi, przewody, komory, zasowy, kable, kanalizacje kablowe, światłowody, sieci napowietrzne, słupy, wieże, maszty i urządzenia telekomunikacyjne, pompownie sieci wodociągowej, pompownie ścieków, podczyszczalnie ścieków, lokalne urządzenia do gromadzenia i

oczyszczania ścieków, stacje elektroenergetyczne SN/nn, rozdzielnie elektryczne i szafki telefoniczne, stacje redukcyjno-pomiarowe gazu, lokalne kotłownie, stacje wymienników ciepła, urządzenia OZE itp.; definicja ta nie obejmuje urządzeń źródłowych, w szczególności takich jak: ujęcia wody, stacje wodociągowe, grupowe lub miejskie oczyszczalnie ścieków, ciepłownie, elektrociepłownie, elektrownie i stacje elektroenergetyczne WN/SN [GPZ, RPZ], instalacje fotowoltaiczne o mocy większej niż moc mikroinstalacji, składowiska odpadów, spalarnie odpadów i inne tego typu obiekty unieszkodliwiania odpadów, centrale telefoniczne (z wyjątkiem zakładowych);

- 25) **zieleni urządzonej** - rozumie się przez to ukształtowane w sposób zaplanowany zespoły roślinności, składające się z drzew, krzewów i zieleni niskiej, z możliwością uzupełnienia o oczka wodne;
- 26) **zieleni izolacyjnej** - rozumie się przez to tereny zieleni w postaci pasów zieleni wysokiej, średniej i niskiej w celu łagodzenia uciążliwości powodowanych przez ciągi komunikacyjne szynowe, drogi lub zabudowę (powodujące hałas, zanieczyszczenia powietrza i degradujące krajobraz);
- 27) **zespole garaży** - rozumie się przez to budynek lub zespół zintegrowanych budynków (to znaczy przylegających do siebie ścianami, o spójnej formie, gabarytach i jednolitym wykończeniu), zawierający minimum 5 stanowisk postojowych;
- 28) **dachach płaskich** - rozumie się przez to dach lub stropodach jedno- lub wielopołaciowy o spadach do 12 stopni.

2. Pozostałe określenia użyte w niniejszej uchwale definiowane są w przepisach odrębnych.

3. Nazwy własne (np. nazwy ulic) przywołane w tekście planu i opisane na rysunku planu – należy rozumieć jako nazwy istniejące oraz stosowane w dniu uchwalenia planu.

§ 4. Przedmiot planu

1. Ustalenia obowiązujące dla całego obszaru planu zawarte są w rozdziale 2 „Ustalenia ogólne” i obejmują:

- 1) zasady ochrony i kształtowania ładu przestrzennego – określone w § 6;
- 2) zasady ochrony środowiska, przyrody i krajobrazu – określone w § 7;
- 3) zasady kształtowania krajobrazu – określone w § 8;
- 4) zasady ochrony dziedzictwa kulturowego i zabytków, w tym krajobrazów kulturowych oraz dóbr kultury współczesnej – określone w § 9;
- 5) zasady kształtowania przestrzeni publicznych – określone w § 10;
- 6) granice i sposoby zagospodarowania terenów lub obiektów podlegających ochronie, ustalonych na podstawie odrębnych przepisów – określone w § 11;
- 7) szczegółowe zasady i warunki scalania i podziału nieruchomości objętych planem miejscowym – określone w § 12;
- 8) zasady modernizacji, rozbudowy i budowy systemów komunikacji, w tym – określone w § 13;
- 9) zasady modernizacji, rozbudowy i budowy systemów infrastruktury technicznej – określone w § 14;
- 10) określenie stawki procentowej służącej naliczaniu jednorazowej opłaty z tytułu wzrostu wartości nieruchomości, zgodnie z art. 36 ust. 4 ustawy z dnia 27 marca 2003 r. o planowaniu i zagospodarowaniu przestrzennym - określone w § 15.

2. Przeznaczenie terenów, zasady kształtowania zabudowy oraz wskaźniki zagospodarowania terenu, maksymalną i minimalną intensywność zabudowy, minimalny udział procentowy powierzchni biologicznie czynnej oraz maksymalną wysokość zabudowy – ustalono w rozdziale 3 „Ustalenia szczegółowe”.

3. Ustalenia dodatkowe i postanowienia końcowe zawarto w rozdziale 4.

4. Przepisy odrębne stosuje się w brzmieniu obowiązującym w dniu uchwalenia planu.

§ 5. Rysunek planu.

1. Obowiązującymi w niniejszym planie są następujące oznaczenia graficzne na rysunku planu:

- 1) granica obszaru objętego miejscowym planem zagospodarowania przestrzennego;

- 2) linie rozgraniczające tereny o różnym przeznaczeniu lub różnych zasadach zagospodarowania;
- 3) cyfrowo-literowe symbole terenu;
- 4) nieprzekraczalne linie zabudowy;
- 5) strefa zieleni buforowej.

2. Obowiązujące oznaczenia literowe zastosowane w tekście i rysunku planu:

- 1) MN – teren zabudowy mieszkaniowej jednorodzinnej;
- 2) MN-U – teren zabudowy mieszkaniowej jednorodzinnej lub usług;
- 3) MW – teren zabudowy mieszkaniowej wielorodzinnej;
- 4) U – teren usług;
- 5) UH-UW – teren usług handlu i usług handlu wielkopowierzchniowego;
- 6) U-P – teren usług lub produkcji;
- 7) U-PEF – teren usług lub teren elektrowni słonecznej;
- 8) KDR – teren komunikacji drogowej publicznej - drogi głównej ruchu przyspieszonego;
- 9) KDG – teren komunikacji drogowej publicznej - drogi głównej;
- 10) KDZ – teren komunikacji drogowej publicznej - drogi zbiorczej;
- 11) KDL – teren komunikacji drogowej publicznej - drogi lokalnej;
- 12) KDD – teren komunikacji drogowej publicznej - drogi dojazdowej;
- 13) KR – teren drogi wewnętrznej;
- 14) KOP – teren parkingu;
- 15) WS – teren wód powierzchniowych śródlądowych;
- 16) ZN – teren zieleni naturalnej;
- 17) ZP – teren zieleni urządzonej;
- 18) ZD – teren ogrodów działkowych;

3. Oznaczenia graficzne mające charakter informacyjny, niestanowiące ustaleń planu:

- 1) powierzchnie terenów wyznaczonych liniami rozgraniczającymi [ha];
- 2) granica miasta Sosnowca;
- 3) granica udokumentowanego złoża węgla kamiennego „Porąbka Klimontów” nr 368;
- 4) granica udokumentowanego złoża węgla kamiennego „Paryż” nr 366;
- 5) granica udokumentowanego złoża węgla kamiennego „Modrzejów” nr 369;
- 6) granica udokumentowanego złoża węgla kamiennego „Saturn” nr 335;
- 7) zasięg płytkiej podziemnej eksploatacji węgla kamiennego;
- 8) rejon nieczynnych wyrobisk mających połączenie z powierzchnią;
- 9) zasięg Głównego Zbiornika Wód Podziemnych nr 329 „Bytom”;
- 10) ciągłość połączeń tras rowerowych;
- 11) przebieg urządzeń infrastruktury technicznej;
- 12) określenie skali rysunku planu, w formie liczbowej i liniowej;
- 13) informacja o układzie współrzędnych zgodnym z obowiązującym państwowym systemem odniesień przestrzennych oraz wskazanie kierunku północy.

4. Opis obszaru ograniczonego liniami rozgraniczającymi – np. 1MN-U składa się z:

- 1) numeru porządkowego w ramach danego przeznaczenia (1);

2) symbolu klasy przeznaczenia terenu (MN-U).

Rozdział 2. **Ustalenia ogólne.**

§ 6. Zasady ochrony i kształtowania ład przestrzennego.

1. W zakresie kształtowania zabudowy i zagospodarowania terenu na całym obszarze objętym niniejszym planem:

1) ustala się:

- a) lokalizowanie zabudowy zgodnie z wyznaczonymi na rysunku planu liniami zabudowy,
- b) przed ustalone w planie linie zabudowy dopuszczenie wysunięcia na maksymalną odległość do 1,5 m: obudowy wejść, wykuszy, ryzalitów, werand, drugorzędnych brył budynku (np. garaż zintegrowany z główną bryłą budynku) stanowiących maksymalnie 35 % szerokości elewacji frontowej budynku, a także gzymsów, okapów, zadaszeń, lizen, balkonów, tarasów, elementów instalacji zewnętrznych, detali architektonicznych, warstw termoizolacji,
- d) przed ustalone w planie linie zabudowy dopuszczenie wysunięcia bez ograniczenia odległości: schodów zewnętrznych, pochylni, ramp, szybów windowych/platform dla niepełnosprawnych,
- e) kształtowanie zabudowy i zagospodarowania terenów zgodnie ze wskaźnikami i parametrami ustalonymi w Rozdziale 3 „Ustalenia szczegółowe”,
- f) maksymalną wysokość zabudowy innej niż budynki – 30,0 m, z zastrzeżeniem ustaleń szczegółowych zawartych w Rozdziale 3;

2) zakazuje się:

- a) lokalizacji obiektów tymczasowych, za wyjątkiem obiektów związanych z organizacją placu budowy,
- b) lokalizacji obiektów handlowych o powierzchni sprzedaży przekraczającej 2000 m², z wyłączeniem terenu **1UH-UW**,
- c) lokalizacji nowych zakładów stwarzających zagrożenie wystąpienia poważnej awarii przemysłowej;

3) dopuszcza się:

- a) lokalizację budowli ochronnych, zgodnie z przepisami odrębnymi z zakresu ochrony ludności,
- b) kontynuowanie sytuowania budynków na działce budowlanej w odległości 1,5 m od jej granicy lub bezpośrednio przy tej granicy, w przypadkach, w których takie usytuowanie zabudowy występuje w stanie istniejącym; o ile ustalenia szczegółowe nie stanowią inaczej,
- c) sytuowanie budynku w odległości 1,5 m od granicy działki budowlanej od strony działki sąsiedniej, w przypadkach, w których takie usytuowanie zabudowy występuje na sąsiedniej działce w stanie istniejącym; o ile ustalenia szczegółowe nie stanowią inaczej,

2. W zakresie stosowania rozwiązań architektonicznych dla budynków istniejących oraz nowo wznoszonych ustala się:

1) dla materiałów wykończeniowych elewacji i pokrycia dachowego:

- a) zakaz stosowania niskostandardowych materiałów wykończeniowych na elewacjach budynków, dachach oraz zadaszeniach, takich jak: blacha falista i trapezowa, płyty warstwowe, listwy z tworzyw sztucznych – siding, z zastrzeżeniem ustaleń lit. b, c,
- b) dopuszczenie stosowania blaszanych profili falistych i trapezowych (zakazane jest wykończenie ocynkowane jako widoczne) w terenach zabudowy usług lub produkcji **U-P** oraz na dachach płaskich zasłoniętych np. attyką (połaciach niewidocznych) w terenach pozostałych, z zastrzeżeniem ustaleń szczegółowych zawartych w Rozdziale 3,
- c) dopuszczenie stosowania płyt warstwowych przy realizacji obiektów w terenach zabudowy usług lub produkcji **U-P** oraz obiektów związanych z urządzeniami infrastruktury technicznej,
- d) dopuszczenie stosowania okładzin zewnętrznych blaszanych w formie: blach płaskich łączonych na rąbek, kasetonów i paneli systemowych, blachodachówki, blach perforowanych, siatek, żaluzji, przy czym zakazane jest wykończenie ocynkowane jako widoczne;

2) dla kolorystyki elewacji i pokrycia dachowego, w tym detalu architektonicznego:

a) na elewacjach budynków:

- zakaz stosowania barw wybijających się z krajobrazu, to jest czystych barw podstawowych i pochodnych, oraz innych wyrazistych, jaskrawych o wysokim nasyceniu, szczególnie w kolorze: niebieskim, żółtym, fioletowym, różowym,
- nakaz stosowania barw złamanych, rozjaśnionych lub zgaszonych, w tym dla tynków nakaz stosowania barw o niskich stopniach nasycenia, tzn. odpowiadający systemowi barwnemu NCS poziom chromatyczności i zaczernienia w przedziale od 0000 do 3030,

b) na maksymalnie 25 % powierzchni elewacji budynku dopuszczenie stosowania barw o wysokim nasyceniu bez ograniczenia barwowego jako elementy akcentujące,

c) ograniczenia kolorystyczne wskazane powyżej nie dotyczą odcieni szarości oraz kolorystyki naturalnej materiałów: ceramiki, kamienia, drewna, szkła, metalu (takich jak: aluminium, miedź, tytan-cynk, stal Cor-Ten),

d) dla detalu architektonicznego i towarzyszącego (takiego jak: balustrady, kraty, osłony, rynny, obróbki) – nakaz stosowania kolorystyki: bieli, szarości, czerni lub barw w tej samej tonacji jak kolor elewacji, dachu; dopuszcza się inną kolorystykę balustrad i osłon przeciwsłonecznych, jako akcent kolorystyczny,

e) dla dachów – nakaz stosowania kolorystyki: szarości, czerni, brązów, miedzianej, naturalnej czerwieni (naturalny kolor elementów ceramicznych),

f) nakaz ujednolicenia kolorystycznego obiektów zlokalizowanych w obrębie działki budowlanej.

3. W odniesieniu do istniejącej zabudowy (zdefiniowanej w § 3 ust. 1 pkt 10):

1) których szczegółowe parametry i wskaźniki zabudowy są przekroczone w stosunku do ustaleń planu, dopuszcza się prowadzenie robót budowlanych, które nie powodują dalszego naruszenia tych ustaleń, za wyjątkiem zwiększenia parametrów i wskaźników na skutek zamierzonego docieplenia obiektów budowlanych oraz lokalizacji szybów windowych, klatek schodowych, zewnętrznych schodów, pochylni;

2) dopuszcza się zmianę sposobu użytkowania, nadbudowę, przebudowę istniejących budynków zlokalizowanych w całości lub we fragmencie pomiędzy liniami rozgraniczającymi dróg a linią zabudowy, z zakazem rozbudowy w obszarze wyznaczonym przez linię rozgraniczającą i linię zabudowy, z zastrzeżeniem uwzględnienia pozostałych ustaleń planu.

4. Pas terenu pomiędzy linią zabudowy, a linią rozgraniczającą drogi/ulicy należy wykorzystywać wyłącznie dla:

1) dojazdów i dojść do budynków, parkingów oraz innych utwardzonych nawierzchni komunikacyjnych, w tym terenowych schodów i pochylni;

2) obiektów i elementów budynków wysuniętych poza wyznaczoną linię zabudowy dopuszczonych w ustaleniach planu;

3) urządzeń infrastruktury technicznej;

4) wizualnie przysłoniętych miejsc na pojemniki lub kontenery służące do czasowego gromadzenia odpadów stałych;

5) elementów ogrodzenia;

6) obiektów małej architektury oraz zieleni urządzonej i izolacyjnej.

5. W granicach każdego terenu zabudowy jako uzupełniający sposób zagospodarowania dopuszcza się, jeżeli ustalenia szczegółowe Rozdziału 3 nie stanowią inaczej, lokalizację:

1) dojazdów, komunikacji pieszej i rowerowej;

2) parkingów;

3) zieleni urządzonej i izolacyjnej;

4) obiektów małej architektury;

- 5) obiektów spełniających kryterium określone w § 3. ust. 1 pkt 8, stosownie do realizowanego przeznaczenia, takich jak: budynków gospodarczych, garaży, wiat, altan, oranżerii, obiektów zaplecza administracyjnego, socjalnego, technicznego, naukowego, sportowego itp.;
- 6) urządzeń infrastruktury technicznej i urządzeń budowlanych.

6. Na całym obszarze planu, o ile „Ustalenia szczegółowe” w Rozdziale 3 nie stanowią inaczej, w terenach zabudowy mieszkaniowej ustala się parametr maksymalnej wysokości 4,5 m dla wolnostojących: budynków gospodarczych, jednokondygnacyjnych garaży naziemnych, wiat i altan.

7. Gabarytów projektowanych budynków, tj. minimalnej szerokości elewacji frontowej, dla obiektów uzupełniającego sposobu zagospodarowania nie ustala się, o ile ustalenia szczegółowe w Rozdziale 3 nie stanowią inaczej.

8. Gabaryty projektowanych budynków, określone w ustaleniach szczegółowych dla poszczególnych terenów w Rozdziale 3 dotyczą pojedynczego budynku. W przypadku zabudowy w formie zespołu przyległych budynków dotyczą pojedynczego segmentu w zabudowie.

§ 7. Zasady ochrony środowiska, przyrody i krajobrazu.

1. Ustala się:

- 1) w zakresie ochrony powietrza – ograniczenie emisji pyłów związanych z wytwarzaniem energii cieplnej oraz z procesami inwestycyjnymi w budownictwie, gospodarce komunalnej, poprzez:
- a) zwiększenie zasięgu terenów objętych zorganizowanym systemem ciepłowniczym zasilanym z centralnych źródeł,
 - b) stosowanie urządzeń wytwarzających energię z odnawialnych źródeł energii o dopuszczonej mocy zgodnie przepisami ustawy o planowaniu i zagospodarowaniu przestrzennym i ustaleniami niniejszej uchwały, przy uwzględnieniu przepisów odrębnych z zakresu odnawialnych źródeł energii,
 - c) stosowanie indywidualnych i grupowych systemów grzewczych spełniających wymagania określone w przepisach odrębnych,
 - d) uwzględnienie wymagań „Programu ochrony powietrza dla terenu województwa śląskiego” przyjętego uchwałą Nr VI/21/12/2020 Sejmiku Województwa Śląskiego z dnia 22 czerwca 2020 r. w tym ograniczeń przyjętych uchwałą Nr V/36/1/2017 Sejmiku Województwa Śląskiego z dnia 7 kwietnia 2017,
 - e) zakaz stosowania materiałów pyłących (w szczególności żużli energetycznych) do utwardzania docelowych (trwałych) nawierzchni dróg i miejsc postojowych;
- 2) w zakresie ochrony przed hałasem – obowiązek uwzględnienia dopuszczalnych poziomów hałasu w środowisku zgodnie z przepisami odrębnymi z zakresu ochrony środowiska, przy czym:
- a) dla terenów zabudowy mieszkaniowej jednorodzinnej **MN** przyjmuje się jak dla terenów zabudowy mieszkaniowej jednorodzinnej,
 - b) dla terenów zabudowy mieszkaniowej wielorodzinnej **MW** przyjmuje się jak dla terenów zabudowy mieszkaniowej wielorodzinnej,
 - c) dla terenów zabudowy mieszkaniowej jednorodzinnej lub usług **MN-U** przyjmuje się jak dla terenów mieszkaniowo-usługowych,
 - d) dla terenów zieleni urządzonej **ZP**, ogrodów działkowych **ZD**, przyjmuje się jak dla terenów rekreacyjno-wypoczynkowych;
- 3) w zakresie ochrony przed oddziaływaniem pól elektromagnetycznych – obowiązek uwzględniania dopuszczalnych wartości parametrów fizycznych dla miejsc dostępnych dla ludności, zgodnie z przepisami odrębnymi z zakresu ochrony środowiska;
- 4) w zakresie ochrony wód:
- a) zakaz prowadzenia gospodarki ściekowej w sposób mogący spowodować przekroczenie dopuszczalnego poziomu parametrów określających stan jakości wód powierzchniowych i podziemnych,
 - b) dla cieków wodnych i rowów melioracyjnych - zakaz ich zasypywania;
- 5) w zakresie gospodarki odpadami:

- a) nakaz zapewnienia w granicach działki budowlanej miejsca na pojemniki lub kontenery służące do czasowego gromadzenia odpadów komunalnych,
- b) zakaz lokalizacji usług związanych z gospodarowaniem odpadami, jeśli ustalenia szczegółowe zawarte w Rozdziale 3 nie stanowią inaczej,
- c) zakaz składowania odpadów;
- 6) zakaz lokalizacji inwestycji zawsze znacząco oddziaływujących na środowisko, za wyjątkiem związanych z realizacją dróg;
- 7) dopuszcza się stosowanie rozwiązań technicznych mogących stanowić barierę migracji zwierząt.

§ 8. Zasady kształtowania krajobrazu.

1. W ramach wyznaczonych terenów zieleni oznaczonych symbolem **1ZN** i **2ZN** ustala się nakaz zachowania ciągłości terenów zielonych ciągnących się od ul. Sokolskiej objętej terenem oznaczonym symbolem **1KDZ** do granicy administracyjnej miasta.

2. Wyznacza się strefę zieleni buforowej, realizowaną zgodnie z ustaleniami zawartymi w Rozdziale 3 „Ustalenia szczegółowe”.

§ 9. Zasady ochrony dziedzictwa kulturowego i zabytków, w tym krajobrazów kulturowych, oraz dóbr kultury współczesnej. Dla obszaru objętego planem nie ustala się, z uwagi na fakt, że na obszarze objętym planem nie ma obiektów zabytkowych wpisanych do rejestru zabytków, lub uznanych za parki kulturowe, a także innych o cechach zabytkowych, przewidzianych do ochrony. Nie występują również dobra kultury współczesnej wymagające szczególnej ochrony.

§ 10. Zasady kształtowania przestrzeni publicznych. W obszarze planu nie wyznacza się przestrzeni publicznych.

§ 11. Granice i sposoby zagospodarowania terenów lub obiektów podlegających ochronie, ustalonych na podstawie przepisów odrębnych, w tym terenów górniczych, a także obszarów szczególnego zagrożenia powodzią oraz obszarów osuwania się mas ziemnych.

1. Przepisy odrębne określające wymogi ochrony i zagospodarowania terenu odnoszą się do obszaru objętego niniejszym planem miejscowym położonego:

- 1) w granicach udokumentowanego złoża węgla kamiennego „Porąbka Klimontów”, nr WK 368 - część obszaru objętego niniejszym planem miejscowym;
- 2) w granicach udokumentowanego złoża węgla kamiennego „Paryż”, nr WK 336 - część obszaru objętego niniejszym planem miejscowym;
- 3) w granicach udokumentowanego złoża węgla kamiennego „Sosnowiec”, nr WK 369 - część obszaru objętego niniejszym planem miejscowym;
- 4) w granicach udokumentowanego złoża węgla kamiennego „Sosnowiec”, nr WK 369 - część obszaru objętego niniejszym planem miejscowym;
- 5) w granicach udokumentowanego złoża węgla kamiennego „Saturn”, nr WK 335 - część obszaru objętego niniejszym planem miejscowym;
- 6) w zasięgu Głównego Zbiornika Wód Podziemnych nr 329 „Bytom” - część obszaru objętego niniejszym planem miejscowym;
- 7) w granicach obszaru objętego niniejszym planem występują obszary objęte zasięgiem płytkiej eksploatacji górniczej;
- 8) w granicach obszaru objętego niniejszym planem nie występują obszary szczególnego zagrożenia powodzią w rozumieniu przepisów odrębnych z zakresu zagrożenia powodzią;
- 9) w granicach obszaru objętego niniejszym planem nie występują obszary docelowo zagrożone osuwaniem się mas ziemnych w rozumieniu przepisów z zakresu ochrony środowiska.

§ 12. Szczegółowe zasady i warunki scalania i podziału nieruchomości objętych planem miejscowym. Szczegółowe zasady i warunki scalania i podziału nieruchomości, obowiązujące dla wszystkich terenów innych niż tereny dróg wyznaczonych w niniejszym planie:

- 1) minimalna powierzchnia działek uzyskanych w wyniku scalania i podziału nieruchomości – 10 m², o ile ustalenia szczegółowe Rozdziału 3 nie stanowią inaczej;
- 2) minimalna szerokość frontów działek uzyskanych w wyniku scalania i podziału nieruchomości – 3,0 m, o ile ustalenia szczegółowe Rozdziału 3 „Ustalenia szczegółowe” nie stanowią inaczej;
- 3) minimalna szerokość działek mających stanowić pas wydzielony dla dróg wewnętrznych i ciągów pieszo-jezdnym – 6,0 m;
- 4) kąt położenia granicy działek uzyskanych w wyniku scalania i podziału nieruchomości w stosunku do osi pasa drogowego w zakresie 60° – 120°, dopuszczając zmianę tego usytuowania w przypadku istniejącego zagospodarowania lub ukształtowania terenu, które taki układ wyklucza.

§ 13. Zasady modernizacji, rozbudowy i budowy systemów komunikacji.

1. W zakresie obsługi komunikacją drogową ustala się:

- 1) zachowanie oraz rozbudowę istniejącego układu drogowego z możliwością prowadzenia, w wyznaczonych w niniejszym planie liniach rozgraniczających, robót budowlanych w celu poprawy parametrów technicznych i geometrii skrzyżowań, stosownie do przepisów odrębnych z zakresu dróg publicznych;
- 2) obowiązek prowadzenia prac drogowych kompleksowo, wraz z podstawowymi urządzeniami infrastruktury technicznej.

2. W liniach rozgraniczających terenów dróg, ustala się lokalizację dróg oraz obiektów budowlanych i urządzeń technicznych związanych z prowadzeniem, zabezpieczeniem i obsługą ruchu, a także obiektów budowlanych i urządzeń związanych z potrzebami zarządzania drogą, w zależności od potrzeb i uwarunkowań terenowych.

3. W granicach każdego terenu drogi jako uzupełniający sposób zagospodarowania, jeżeli ustalenia szczegółowe Rozdziału 3 nie stanowią inaczej, dopuszcza się lokalizację:

- 1) parkingów;
- 2) zieleni urządzonej i izolacyjnej;
- 3) obiektów małej architektury i urządzeń budowlanych;
- 4) urządzeń infrastruktury technicznej.

4. Jako uzupełnienie sieci terenów dróg określonych niniejszą uchwałą, dopuszcza się w obszarze planu realizację dojazdów i dojeżdż, ciągów pieszo-jezdnym, ścieżek pieszych i rowerowych, placów, umożliwiających prawidłową realizację ustaleń planu, z zastrzeżeniem ustaleń szczegółowych zawartych w Rozdziale 3.

5. Ustala się realizację niewydzielonych na rysunku planu liniami rozgraniczającymi dróg wewnętrznych i dojazdów umożliwiających dojazd do działki lub budynku w sposób zapewniający bezpieczeństwo pożarowe i dojazd karetki pogotowia, zgodnie z przepisami odrębnymi.

6. Ustala się nakaz zapewnienia minimalnej ilości stanowisk postojowych przeznaczonych dla samochodów osobowych w celu zapewnienia właściwej obsługi nowych budynków (nie dotyczy rozbudowy i nadbudowy istniejących budynków), realizowanych odpowiednio do ustalonego przeznaczenia terenu, z dopuszczeniem możliwości grupowania obsługujących je parkingów, zgodnie z poniższymi wskaźnikami, jeżeli ustalenia szczegółowe Rozdziału 3 nie stanowią inaczej:

- 1) dla zabudowy mieszkaniowej jednorodzinnej – minimum 2 stanowiska postojowe na każdy lokal mieszkalny;
- 2) dla zabudowy mieszkaniowej wielorodzinnej – minimum 1,25 stanowiska postojowego na każdy lokal mieszkalny;
- 3) dla zabudowy usługowej – minimum 1 stanowisko postojowe na 50 m² powierzchni użytkowej podstawowej oraz minimum 1 stanowisko postojowe na 4 pracowników zatrudnionych na najliczniejszej zmianie;
- 4) dla zabudowy produkcyjnej – minimum 1 stanowisko postojowe na 4 pracowników zatrudnionych na najliczniejszej zmianie;
- 5) w ramach każdych 25 stanowisk postojowych obsługujących zabudowę mieszkaniową wielorodzinną lub zabudowę usługową należy zapewnić minimum 1 stanowisko przeznaczone do parkowania pojazdów

zaopatrzonych w kartę parkingową, nie dotyczy parkingów grupujących mniej niż 10 stanowisk oraz stref zamieszkania i ruchu, o których mowa w przepisach odrębnych o drogach publicznych.

7. W budynkach pełniących różne funkcje wskaźnik ilości stanowisk postojowych należy bilansować odpowiednio i proporcjonalnie do wskaźników ustalonych dla każdej funkcji zlokalizowanej w tym budynku.

8. Ustala się, sposób realizacji stanowisk postojowych dla samochodów osobowych i ciężarowych w formie wydzielonych stanowisk na powierzchni terenu lub w obrysie budynku, stosownie do przepisów Rozdziału 3 „Ustalenia szczegółowe”.

9. Ustala się nakaz zapewnienia minimalnej ilości miejsc postojowych dla rowerów w celu zapewnienia właściwej obsługi nowych budynków, odniesionych odpowiednio do ich przeznaczenia, wliczając miejsca wewnątrz obiektów, z dopuszczeniem możliwości grupowania miejsc postojowych oraz lokalizację w bezpośrednim sąsiedztwie realizowanej inwestycji w obszarze przestrzeni dostępnej publicznie, według poniższych wskaźników:

- 1) dla zabudowy mieszkaniowej wielorodzinnej – minimum 1 miejsce na 5 mieszkań;
- 2) dla zabudowy usługowej z zakresu:
 - a) handlu detalicznego – minimum 2 miejsca na 100 m² powierzchni sprzedaży,
 - b) gastronomii, rzemiosła, administracji (budynki administracyjne i biurowe), instytucji, siedzib, usług innych o podobnym charakterze – minimum 2 miejsca na 100 m² powierzchni użytkowej podstawowej,
 - c) edukacji, nauki – minimum 5 miejsc na 100 studentów/uczniów,
 - d) ochrony zdrowia i opieki społecznej – minimum 2 miejsca na 100 m² powierzchni użytkowej podstawowej, przy czym dla szpitali minimum 2,5 stanowiska na 100 łóżek,
 - e) rozrywki, kultury – minimum 2 miejsca na 100 użytkowników;
- 3) dla zabudowy produkcyjnej - minimum 4 miejsca postojowe na 100 pracowników zatrudnionych na najliczniejszej zmianie.

§ 14. Zasady modernizacji, rozbudowy i budowy systemów infrastruktury technicznej.

1. Jako ogólne zasady obsługi w zakresie wszystkich rodzajów systemów infrastruktury technicznej, dotyczące całego obszaru planu, ustala się:

- 1) zachowanie istniejących systemów oraz utrzymanie istniejącego przebiegu i lokalizacji urządzeń infrastruktury technicznej z dopuszczeniem rozbudowy, przebudowy oraz w razie potrzeby, likwidacji (odłączenia, rozbiórki) pod warunkiem zachowania ciągłości danego systemu;
- 2) powiązanie urządzeń infrastruktury technicznej z urządzeniami źródłowymi.

2. W zakresie zaopatrzenie w wodę ustala się:

- 1) obowiązek doprowadzenia wody z istniejącego i rozbudowywanego systemu miejskiej sieci wodociągowej, zgodnie z przepisami odrębnymi z zakresu zaopatrzenia w wodę;
- 2) lokalizację miejskiej sieci wodociągowej w terenie przeznaczonym do zabudowy o wydajności zapewniającej łącznie wymaganą ilość wody dla potrzeb przeciwpożarowych, bytowo-gospodarczych ze szczególnym uwzględnieniem przeciwpożarowego zaopatrzenia w wodę do zewnętrznego gaszenia pożaru dla budynków użyteczności publicznej lub przeznaczonych do jednoczesnego przebywania ponad 50 osób, zgodnie z przepisami odrębnymi z zakresu zaopatrzenia w wodę.

3. W zakresie odprowadzanie ścieków ustala się:

- 1) obowiązek docelowego odprowadzania ścieków do istniejących i rozbudowywanych systemów sieci kanalizacji miejskiej, zgodnie z przepisami odrębnymi z zakresu gospodarki ściekowej;
- 2) dopuszczenie retencjonowania wód opadowych i roztopowych, w tym zagospodarowania w obiektach budowlanych i urządzeniach lub do wykorzystania gospodarczego na działce, jeśli ustalenia szczegółowe nie stanowią inaczej.

4. W zakresie zaopatrzenie w ciepło ustala się:

- 1) wykorzystanie istniejącego zorganizowanego sposobu ogrzewania - rozprowadzenie ciepła poprzez rozbudowę istniejącego systemu sieci ciepłowniczych, zgodnie z przepisami odrębnymi z zakresu zaopatrzenia w ciepło;
- 2) dopuszczenie stosowania indywidualnych lub grupowych systemów grzewczych;
- 3) dopuszczenie stosowania urządzeń wytwarzających energię z odnawialnych źródeł energii o dopuszczonej mocy zgodnie z przepisami ustawy o planowaniu i zagospodarowaniu przestrzennym i ustaleniami niniejszej uchwały, przy uwzględnieniu przepisów odrębnych z zakresu odnawialnych źródeł energii.

5. W zakresie zaopatrzenie w gaz ustala się:

- 1) zaopatrzenie w gaz ziemny z istniejącego i rozbudowywanego systemu sieci nisko- i średnioprężnych, stosownie do zapotrzebowania, zgodnie z przepisami odrębnymi z zakresu zaopatrzenia w gaz;
- 2) wzdłuż istniejących, budowanych, rozbudowywanych i przebudowywanych urządzeń infrastruktury technicznej realizującej zaopatrzenie w gaz obowiązują ograniczenia w zakresie zabudowy i zagospodarowania terenów bezpośrednio przyległych, wynikające z przepisów odrębnych z zakresu zaopatrzenia w gaz.

6. W zakresie zaopatrzenie w energię elektryczną ustala się:

- 1) realizację zasilania odbiorców w oparciu o istniejącą infrastrukturę elektroenergetyczną średniego i niskiego napięcia;
- 2) dopuszczenie stosowania urządzeń wytwarzających energię z odnawialnych źródeł energii o dopuszczonej mocy zgodnie z przepisami ustawy o planowaniu i zagospodarowaniu przestrzennym i ustaleniami niniejszej uchwały, przy uwzględnieniu przepisów odrębnych z zakresu odnawialnych źródeł energii;
- 3) zakaz lokalizacji wolnostojących instalacji fotowoltaicznych w terenach o przeznaczeniu: zieleni urządzonej **ZP**, zieleni naturalnej **ZN**, obsługi komunikacji **KOP** oraz w terenach komunikacji;
- 4) zakaz lokalizacji obiektów i urządzeń wytwarzających energię z wiatru, za wyjątkiem instalacji o mocy nie większej niż moc mikroinstalacji w terenach usług lub produkcji **U-P** oraz turbin o mocy do 1 kW na całym obszarze planu, przy uwzględnieniu pozostałych ustaleń planu, szczególnie tych związanych z ochroną przed hałasem;
- 5) sukcesywną, w miarę postępującego zainwestowania, rozbudowę i przebudowę podsystemu elektroenergetycznego średnich i niskich napięć oraz realizację nowych urządzeń infrastruktury technicznej podsystemu elektroenergetycznego, zgodnie z przepisami odrębnymi z zakresu elektroenergetyki, w dostosowaniu do potrzeb:
 - a) przyszłych odbiorców z obszaru objętego planem,
 - b) oświetlenie dróg,
 - c) modernizacji sieci elektroenergetycznej;
- 6) budowę sieci w technologii napowietrznej lub kablowej, a w przypadku budowy urządzeń w pasie drogowym obowiązek lokalizacji sieci elektroenergetycznych niskiego i średniego napięcia zgodnie z przepisami z zakresu dróg publicznych;
- 7) budowę stacji elektroenergetycznych SN/nn i rozdzielni elektrycznych w wykonaniu wewnętrznym lub jako stacje wolnostojące;
- 8) przy lokalizacji instalacji fotowoltaicznych (elektrowni słonecznej) należy zapewnić w trakcie budowy, użytkowania i eksploatacji zachowanie odległości od osi linii elektroenergetycznych, będących częścią sieci dystrybucyjnej energii elektrycznej.

7. W zakresie telekomunikacji ustala się zapewnienie pełnej obsługi infrastrukturą telekomunikacyjną dla umożliwienia lokalizowania inwestycji celu publicznego z zakresu łączności publicznej, stosownie do występującego zapotrzebowania na usługi tego rodzaju, z istniejących urządzeń telekomunikacyjnych oraz poprzez budowę nowej i rozbudowę istniejącej infrastruktury telekomunikacyjnej, stosownie do przepisów odrębnych z zakresu telekomunikacji.

8. W zakresie urządzeń infrastruktury innych - nie wymienionych w ust. 2 ÷ 7, np. sieci telewizji kablowej, instalacji alarmowych, przekaźników antenowych itp. - ustala się możliwość ich lokalizacji, przy czym eksploatacja tych instalacji lub urządzeń nie może powodować przekroczenia standardów emisyjnych.

§ 15. Stawki procentowe, o których mowa w art. 36 ustawy o planowaniu i zagospodarowaniu przestrzennym. W niniejszym planie ustala się stawkę procentową na poziomie 30%, stanowiącą podstawę do obliczenia wysokości jednorazowej opłaty zwanej „rentą planistyczną”, obowiązującą w odniesieniu do terenów, których wartość wzrosła w wyniku uchwalenia niniejszego planu.

Rozdział 3. Ustalenia szczegółowe

§ 16. Dla terenu oznaczonego na rysunku planu symbolem: **1MN, 7MN, 8MN** ustala się:

- 1) przeznaczenie podstawowe: tereny zabudowy mieszkaniowej jednorodzinnej;
- 2) przeznaczenie dopuszczone: zabudowa usługowa, zgodnie z zapisami niniejszego paragrafu;
- 3) uzupełniający sposób zagospodarowania zgodnie z zapisami **§ 6 ust. 5**;
- 4) parametry i wskaźniki kształtowania zabudowy i zagospodarowania terenu:
 - a) udział powierzchni biologicznie czynnej: minimum 50%,
 - b) udział powierzchni zabudowy: maksymalnie 40%,
 - c) wskaźnik nadziemnej intensywności zabudowy: 0,01 – 1,3,
 - d) wysokość zabudowy: maksymalnie 13,0 m, w tym wysokość budynków 10,0 m,
 - e) geometria dachów: dachy wielospadowe, o kącie nachylenia połaci dachowych maksymalnie 40°;
- 5) szczegółowe zasady i warunki scalania i podziału nieruchomości:
 - a) minimalna powierzchnia działek ewidencyjnych uzyskanych w wyniku scalania i podziału nieruchomości: 250 m²,
 - b) minimalna szerokość frontów działek ewidencyjnych uzyskanych w wyniku scalania i podziału nieruchomości: 7 m;
- 6) dopuszcza się:
 - a) lokalizację usług podstawowych w budynku mieszkalnym jednorodzinnym zgodnie z przepisami odrębnymi z zakresu budownictwa oraz wolno stojącym, przy czym łączna powierzchnia całkowita usług nie może przekraczać 30% powierzchni całkowitej budynku mieszkalnego,
 - b) realizację maksymalnie jednego budynku garażowego wolnostojącego na jeden lokal mieszkalny, z możliwością lokalizacji dodatkowego garażu w bryle budynku mieszkalnego,
 - c) zabudowę w granicy działki budowlanej tylko w przypadku zabudowy bliźniaczej i szeregowej;
- 7) zakaz lokalizacji zespołu garaży;
- 8) dla terenu 8 MN nakaz realizacji strefy zieleni buforowej wyznaczonej na rysunku planu, w granicach której ustala się:
 - a) nakaz realizacji zieleni izolacyjnej z obowiązkiem zachowania powierzchni biologicznie czynnej na obszarze minimum 95% wyznaczonej strefy,
 - b) zakaz lokalizacji zabudowy, w tym wiat, altan; nie dotyczy obiektów związanych z infrastrukturą techniczną;
- 9) obsługa komunikacyjna zgodnie z **§ 13** uchwały.

§ 17. Dla terenów oznaczonych na rysunku planu symbolami: **2MN, 3MN, 4MN** ustala się:

- 1) przeznaczenie podstawowe: tereny zabudowy mieszkaniowej jednorodzinnej;
- 2) uzupełniający sposób zagospodarowania zgodnie z zapisami **§ 6 ust. 5**;
- 3) parametry i wskaźniki kształtowania zabudowy i zagospodarowania terenu:
 - a) udział powierzchni biologicznie czynnej: minimum 50%,
 - b) udział powierzchni zabudowy: maksymalnie 30%,
 - c) wskaźnik nadziemnej intensywności zabudowy: 0,01 – 0,9,
 - d) wysokość zabudowy: maksymalnie 13,0 m, w tym wysokość budynków 10,0 m,

- e) geometria dachów: dachy płaskie lub wielospadowe, o kącie nachylenia połaci dachowych maksymalnie 40°;
- 4) szczegółowe zasady i warunki scalania i podziału nieruchomości:
 - a) minimalna powierzchnia działek ewidencyjnych uzyskanych w wyniku scalania i podziału nieruchomości: 350 m²,
 - b) minimalna szerokość frontów działek ewidencyjnych uzyskanych w wyniku scalania i podziału nieruchomości: 10 m.
- 5) dopuszcza się:
 - a) lokalizację usług podstawowych w budynku mieszkalnym jednorodzinnym zgodnie z przepisami odrębnymi z zakresu budownictwa,
 - b) realizację maksymalnie jednego budynku garażowego wolnostojącego na jeden lokal mieszkalny, z możliwością lokalizacji dodatkowego garażu w bryle budynku mieszkalnego,
 - c) zabudowę w granicy działki budowlanej tylko w przypadku zabudowy bliźniaczej;
- 6) zakaz lokalizacji zespołu garaży;
- 7) obsługa komunikacyjna zgodnie z § 13 uchwały.

§ 18. Dla terenów oznaczonych na rysunku planu symbolami: **5MN, 6MN** ustala się:

- 1) przeznaczenie podstawowe: tereny zabudowy mieszkaniowej jednorodzinnej;
- 2) przeznaczenie dopuszczone: zabudowa usługowa, zgodnie z zapisami niniejszego paragrafu;
- 3) uzupełniający sposób zagospodarowania zgodnie z zapisami § 6 ust. 5;
- 4) parametry i wskaźniki kształtowania zabudowy i zagospodarowania terenu:
 - a) udział powierzchni biologicznie czynnej: minimum 30%,
 - b) udział powierzchni zabudowy: maksymalnie 60%,
 - c) wskaźnik nadziemnej intensywności zabudowy: 0,01 –1,8,
 - d) wysokość zabudowy: maksymalnie 13,0 m, w tym wysokość budynków 10,0 m,
 - e) geometria dachów: dachy płaskie lub dwuspadowe, o kącie nachylenia połaci dachowych maksymalnie 40°;
- 5) szczegółowe zasady i warunki scalania i podziału nieruchomości:
 - a) minimalna powierzchnia działek ewidencyjnych uzyskanych w wyniku scalania i podziału nieruchomości: 350 m²,
 - b) minimalna szerokość frontów działek ewidencyjnych uzyskanych w wyniku scalania i podziału nieruchomości: 7 m;
- 6) dopuszcza się:
 - a) lokalizację usług podstawowych w budynku mieszkalnym jednorodzinnym zgodnie z przepisami odrębnymi z zakresu budownictwa oraz wolno stojącym, przy czym łączna powierzchnia całkowita usług nie może przekraczać 30% powierzchni całkowitej naziemnej budynku mieszkalnego,
 - b) realizację maksymalnie jednego budynku garażowego wolnostojącego na jeden lokal mieszkalny, z możliwością lokalizacji dodatkowego garażu w bryle budynku mieszkalnego,
 - c) zabudowę w granicy działki budowlanej lub w odległości 1,5 m od tej granicy;
- 7) zakaz lokalizacji zespołu garaży;
- 8) obsługa komunikacyjna zgodnie z § 13 uchwały.

§ 19. Dla terenu oznaczonego na rysunku planu symbolem: **1MW** ustala się:

- 1) przeznaczenie podstawowe: tereny zabudowy mieszkaniowej wielorodzinnej;
- 2) przeznaczenie dopuszczone: zabudowa usługowa, zgodnie z zapisami niniejszego paragrafu;

- 3) uzupełniający sposób zagospodarowania zgodnie z zapisami § 6 ust. 5;
- 4) parametry i wskaźniki kształtowania zabudowy i zagospodarowania terenu:
 - a) udział powierzchni biologicznie czynnej: minimum 35% powierzchni działki budowlanej,
 - b) udział powierzchni zabudowy: maksymalnie 35%,
 - c) wskaźnik nadziemnej intensywności zabudowy: 0,01 – 3,2,
 - d) wysokość zabudowy: maksymalnie 28,0 m, w tym wysokość budynków 25,0 m,
 - e) geometria dachów: dachy płaskie lub wielospadowe, o kącie nachylenia połaci dachowych z przedziału do 25°;
- 5) szczegółowe zasady i warunki scalania i podziału nieruchomości:
 - a) minimalna powierzchnia działek ewidencyjnych uzyskanych w wyniku scalania i podziału nieruchomości: 1000 m²,
 - b) minimalna szerokość frontów działek ewidencyjnych uzyskanych w wyniku scalania i podziału nieruchomości: 20 m;
- 6) nakaz retencjonowania wód opadowych i roztopowych na terenie działki;
- 7) dopuszcza się:
 - a) lokalizację usług podstawowych w budynku mieszkalnym w poziomie parteru, przy czym powierzchnia całkowita usług nie może przekraczać 30% powierzchni całkowitej budynku mieszkalnego;
 - b) realizację garaży w formie zespołu garaży, wielopoziomowych lub w bryle budynku mieszkalnego;
- 8) zakaz:
 - a) lokalizacji budynków gospodarczych,
 - b) zmiany stosunków wodnych, zgodnie z przepisami odrębnymi z zakresu prawa wodnego;
- 9) obsługa komunikacyjna zgodnie z § 13 uchwały;
§ 20. Dla terenów oznaczonych na rysunku planu symbolami: **1MN-U**, **2MN-U** ustala się:
 - 1) przeznaczenie podstawowe: tereny zabudowy mieszkaniowej jednorodzinnej lub usługowej;
 - 2) uzupełniający sposób zagospodarowania zgodnie z zapisami § 6 ust. 5;
 - 3) parametry i wskaźniki kształtowania zabudowy i zagospodarowania terenu:
 - a) udział powierzchni biologicznie czynnej: minimum 30%,
 - b) udział powierzchni zabudowy: maksymalnie 45%,
 - c) wskaźnik nadziemnej intensywności zabudowy: 0,01 – 1,5,
 - d) wysokość zabudowy: maksymalnie 13,0 m, w tym wysokość budynków 10,0 m,
 - e) geometria dachów: dachy płaskie lub wielospadowe, o kącie nachylenia połaci dachowych maksymalnie 40°;
 - 4) szczegółowe zasady i warunki scalania i podziału nieruchomości:
 - a) minimalna powierzchnia działek ewidencyjnych uzyskanych w wyniku scalania i podziału nieruchomości: 350 m²,
 - b) minimalna szerokość frontów działek ewidencyjnych uzyskanych w wyniku scalania i podziału nieruchomości: 7,0 m;
 - 5) dopuszcza się:
 - a) lokalizację usług podstawowych w budynkach mieszkalnych oraz zmianę sposobu użytkowania istniejących budynków i lokali mieszkalnych w kierunku usług podstawowych,
 - b) lokalizację usług podstawowych i usług w zakresie obsługi komunikacyjnej w formie samodzielnej zabudowy usługowej,

- c) realizację maksymalnie jednego budynku garażowego wolnostojącego na jeden lokal mieszkalny, z możliwością lokalizacji dodatkowego garażu w bryle budynku mieszkalnego,
 - d) zabudowę w granicy działki budowlanej lub w odległości 1,5 m od tej granicy;
- 6) zakaz lokalizacji zespołu garaży;
- 7) obsługa komunikacyjna zgodnie z § 13 uchwały.

§ 21. Dla terenów oznaczonych na rysunku planu symbolami: **3MN-U, 4MN-U, 8MN-U** ustala się:

- 1) przeznaczenie podstawowe: tereny zabudowy mieszkaniowej jednorodzinnej lub usługowej;
- 2) uzupełniający sposób zagospodarowania zgodnie z zapisami § 6 ust. 5;
- 3) parametry i wskaźniki kształtowania zabudowy i zagospodarowania terenu:
 - a) udział powierzchni biologicznie czynnej: minimum 20%,
 - b) udział powierzchni zabudowy: maksymalnie 45%,
 - c) wskaźnik nadziemnej intensywności zabudowy: 0,01 – 1,5,
 - d) wysokość zabudowy: maksymalnie 15,0 m, w tym wysokość budynków 12,0 m,
 - e) geometria dachów: dachy płaskie lub wielospadowe, o kącie nachylenia połaci dachowych maksymalnie 40°;
- 4) szczegółowe zasady i warunki scalania i podziału nieruchomości:
 - a) minimalna powierzchnia działek ewidencyjnych uzyskanych w wyniku scalania i podziału nieruchomości: 350 m²,
 - b) minimalna szerokość frontów działek ewidencyjnych uzyskanych w wyniku scalania i podziału nieruchomości 7,0 m;
- 5) dopuszcza się:
 - a) lokalizację usług podstawowych w budynkach mieszkalnych oraz zmiany sposobu użytkowania istniejących budynków i lokali mieszkalnych w kierunku usług podstawowych,
 - b) lokalizację usług w formie samodzielnej zabudowy usługowej,
 - c) utrzymanie funkcji zabudowy mieszkaniowej wielorodzinnej z dopuszczeniem prowadzenie robót budowlanych, które nie powodują naruszenia w/w ustaleń dla terenu,
 - d) realizację maksymalnie jednego budynku garażowego wolnostojącego na jeden lokal mieszkalny, z możliwością lokalizacji dodatkowego garażu w bryle budynku mieszkalnego,
 - e) zabudowę w granicy działki budowlanej lub w odległości 1,5 m od tej granicy;
- 6) zakaz lokalizacji zespołu garaży;
- 7) obsługa komunikacyjna zgodnie z § 13 uchwały.

§ 22. Dla terenów oznaczonych na rysunku planu symbolami: **5MN-U, 6MN-U** ustala się:

- 1) przeznaczenie podstawowe: tereny zabudowy mieszkaniowej jednorodzinnej lub usługowej;
- 2) uzupełniający sposób zagospodarowania zgodnie z zapisami § 6 ust. 5;
- 3) parametry i wskaźniki kształtowania zabudowy i zagospodarowania terenu:
 - a) udział powierzchni biologicznie czynnej: minimum 50%,
 - b) udział powierzchni zabudowy: maksymalnie 35%,
 - c) wskaźnik nadziemnej intensywności zabudowy: 0,01 – 1,2,
 - d) wysokość zabudowy: maksymalnie 13,0 m, w tym wysokość budynków 10,0 m,
 - e) geometria dachów: dachy płaskie lub wielospadowe, o kącie nachylenia połaci dachowych maksymalnie 40°;
- 4) szczegółowe zasady i warunki scalania i podziału nieruchomości:

- a) minimalna powierzchnia działek ewidencyjnych uzyskanych w wyniku scalania i podziału nieruchomości: 350 m²,
 - b) minimalna szerokość frontów działek ewidencyjnych uzyskanych w wyniku scalania i podziału nieruchomości: 7,0 m.
- 5) dopuszcza się:
- a) realizację maksymalnie jednego budynku garażowego wolnostojącego na jeden lokal mieszkalny, z możliwością lokalizacji dodatkowego garażu w bryle budynku mieszkalnego,
 - b) zabudowę w granicy działki budowlanej lub w odległości 1,5 m od tej granicy;
- 6) zakaz lokalizacji zespołu garaży;
- 7) obsługa komunikacyjna zgodnie z § 13 uchwały.

§ 23. Dla terenu oznaczonego na rysunku planu symbolem: **7MN-U** ustala się:

- 1) przeznaczenie podstawowe: tereny zabudowy mieszkaniowej jednorodzinnej lub usługowej;
- 2) uzupełniający sposób zagospodarowania zgodnie z zapisami § 6 ust. 5;
- 3) parametry i wskaźniki kształtowania zabudowy i zagospodarowania terenu:
 - a) udział powierzchni biologicznie czynnej: minimum 80% powierzchni działki budowlanej,
 - b) udział powierzchni zabudowy: maksymalnie 20% powierzchni działki budowlanej,
 - c) wskaźnik nadziemnej intensywności zabudowy: 0,01 – 0,35,
 - d) wysokość zabudowy: maksymalnie 13,0 m, w tym wysokość budynków 10,0 m,
 - e) geometria dachów: dachy płaskie lub wielospadowe, o kącie nachylenia połaci dachowych maksymalnie 40°,
- 4) szczegółowe zasady i warunki scalania i podziału nieruchomości:
 - a) minimalna powierzchnia działek ewidencyjnych uzyskanych w wyniku scalania i podziału nieruchomości: 350 m²,
 - b) minimalna szerokość frontów działek ewidencyjnych uzyskanych w wyniku scalania i podziału nieruchomości: 7,0 m;
- 5) dopuszcza się:
 - a) realizację maksymalnie jednego budynku garażowego wolnostojącego na jeden lokal mieszkalny, z możliwością lokalizacji dodatkowego garażu w bryle budynku mieszkalnego,
 - b) zabudowę w granicy działki budowlanej lub w odległości 1,5 m od tej granicy;
- 6) zakaz:
 - a) lokalizacji zespołu garaży,
 - b) zmiany stosunków wodnych, zgodnie z przepisami odrębnymi z zakresu prawa wodnego, likwidacji rowów odwadniających;
- 7) obsługa komunikacyjna zgodnie z § 13 uchwały.

§ 24. Dla terenu oznaczonego na rysunku planu symbolem: **1U** ustala się:

- 1) przeznaczenie podstawowe: tereny zabudowy usługowej;
- 2) przeznaczenie dopuszczone: magazyny, składy;
- 3) uzupełniający sposób zagospodarowania zgodnie z zapisami § 6 ust. 5;
- 4) parametry i wskaźniki kształtowania zabudowy i zagospodarowania terenu:
 - a) udział powierzchni biologicznie czynnej: minimum 20%,
 - b) udział powierzchni zabudowy: maksymalnie 45%,
 - c) wskaźnik nadziemnej intensywności zabudowy: 0,01 – 1,0,

- d) wysokość zabudowy: maksymalnie 20,0 m, w tym wysokość budynków 12,0 m,
 - e) geometria dachów: dachy płaskie, łukowe, jedno lub wielospadowe, o kącie nachylenia połaci dachowych maksymalnie 20°;
- 5) szczegółowe zasady i warunki scalania i podziału nieruchomości:
- a) minimalna powierzchnia działek ewidencyjnych uzyskanych w wyniku scalania i podziału nieruchomości: 1000 m²,
 - b) minimalna szerokość frontów działek ewidencyjnych uzyskanych w wyniku scalania i podziału nieruchomości: 20 m;
- 6) dopuszczenie zabudowy w granicy działki budowlanej lub w odległości 1,5 m od tej granicy;
- 7) obsługa komunikacyjna zgodnie z § 13 uchwały.

§ 25. Dla terenu oznaczonego na rysunku planu symbolem: **2U** ustala się:

- 1) przeznaczenie podstawowe: tereny zabudowy usługowej;
- 2) uzupełniający sposób zagospodarowania zgodnie z zapisami § 6 ust. 5;
- 3) parametry i wskaźniki kształtowania zabudowy i zagospodarowania terenu:
 - a) udział powierzchni biologicznie czynnej: minimum 5%,
 - b) udział powierzchni zabudowy: maksymalnie 40%,
 - c) wskaźnik nadziemnej intensywności zabudowy: 0,01 – 1,0,
 - d) wysokość zabudowy: maksymalnie 20,0 m, w tym wysokość budynków 10,0 m,
 - e) geometria dachów: dachy płaskie;
- 4) szczegółowe zasady i warunki scalania i podziału nieruchomości:
 - a) minimalna powierzchnia działek ewidencyjnych uzyskanych w wyniku scalania i podziału nieruchomości: 300 m²,
 - b) minimalna szerokość frontów działek ewidencyjnych uzyskanych w wyniku scalania i podziału nieruchomości: 10 m.

§ 26. Dla terenu oznaczonego na rysunku planu symbolem: **1UH-UW** ustala się:

- 1) przeznaczenie podstawowe: teren usług handlu lub usług handlu wielkopowierzchniowego;
- 2) przeznaczenie dopuszczone: magazyny, składy, usługi w zakresie obsługi komunikacyjnej;
- 3) uzupełniający sposób zagospodarowania zgodnie z zapisami § 6 ust. 5;
- 4) parametry i wskaźniki kształtowania zabudowy i zagospodarowania terenu:
 - a) udział powierzchni biologicznie czynnej: minimum 10%,
 - b) udział powierzchni zabudowy: maksymalnie 45%,
 - c) wskaźnik nadziemnej intensywności zabudowy: 0,01 – 1,0,
 - d) wysokość zabudowy: maksymalnie 25,0 m, w tym wysokość budynków 12,0 m,
 - e) geometria dachów: indywidualne rozwiązanie geometrii dachu;
- 5) szczegółowe zasady i warunki scalania i podziału nieruchomości:
 - a) minimalna powierzchnia działek ewidencyjnych uzyskanych w wyniku scalania i podziału nieruchomości: 2000 m²,
 - b) minimalna szerokość frontów działek ewidencyjnych uzyskanych w wyniku scalania i podziału nieruchomości: 20 m.
- 6) dopuszcza się:
 - a) lokalizację budynków portierni, w bezpośrednim sąsiedztwie wjazdów i wejść na teren nieruchomości oraz wiat parkingowych przed wyznaczoną linią zabudowy;

- b) lokalizację instalacji elektrowni słonecznych (farm fotowoltaicznych) na wiatkach parkingowych bez ograniczenia zainstalowanej mocy;
- 7) obsługa komunikacyjna zgodnie z § 13 uchwały.

§ 27. Dla terenów oznaczonych na rysunku planu symbolami: **1U-PEF**, **2U-PEF** ustala się:

- 1) przeznaczenie podstawowe: tereny zabudowy usługowej lub elektrowni słonecznej;
- 2) uzupełniający sposób zagospodarowania zgodnie z zapisami § 6 ust. 5;
- 3) przeznaczenie dopuszczone: magazyny, składy;
- 4) parametry i wskaźniki kształtowania zabudowy i zagospodarowania terenu dla przeznaczenia U:
 - a) udział powierzchni biologicznie czynnej: minimum 35%,
 - b) udział powierzchni zabudowy: maksymalnie 35%,
 - c) wskaźnik nadziemnej intensywności zabudowy: 0,01 – 1,0,
 - d) wysokość zabudowy: maksymalnie 20,0 m, w tym wysokość budynków 12,0 m,
 - e) geometria dachów: dachy płaskie lub wielospadowe, o kącie nachylenia połaci dachowych maksymalnie 20°;
- 5) parametry i wskaźniki kształtowania zabudowy i zagospodarowania terenu dla przeznaczenia PEF:
 - a) udział powierzchni biologicznie czynnej: minimum 65%,
 - b) udział powierzchni zabudowy: maksymalnie 85%,
 - c) wskaźnik nadziemnej intensywności zabudowy: 0,01 – 1,0,
 - d) wysokość zabudowy: maksymalnie 5,0 m,
 - e) geometria dachów: o dowolnej formie i kącie nachylenia;
- 6) szczegółowe zasady i warunki scalania i podziału nieruchomości:
 - a) minimalna powierzchnia działek ewidencyjnych uzyskanych w wyniku scalania i podziału nieruchomości: 1000 m²,
 - b) minimalna szerokość frontów działek ewidencyjnych uzyskanych w wyniku scalania i podziału nieruchomości: 20 m; 7 dopuszcza się lokalizację instalacji elektrowni słonecznych (farm fotowoltaicznych) bez ograniczenia zainstalowanej mocy;
- 7) nakaz retencjonowania wód opadowych i roztopowych w obszarze działki;
- 8) zakaz zmiany stosunków wodnych, zgodnie z przepisami odrębnymi z zakresu prawa wodnego.

§ 28. Dla terenu oznaczonego na rysunku planu symbolem: **1U-P**, **2U-P** ustala się:

- 1) przeznaczenie podstawowe: tereny usług lub produkcji, to jest: zabudowa usługowa oraz zakłady produkcyjne, usługowo-wytwórcze, logistyczne, składy i magazyny;
- 2) uzupełniający sposób zagospodarowania zgodnie z zapisami § 6 ust. 5;
- 3) parametry i wskaźniki kształtowania zabudowy i zagospodarowania terenu:
 - a) udział powierzchni biologicznie czynnej:
 - dla terenu oznaczonego symbolem **1U-P** minimum 35%,
 - dla terenu oznaczonego symbolem **2U-P** minimum 20%,
 - b) udział powierzchni zabudowy:
 - dla terenu oznaczonego symbolem **1U-P** maksymalnie 35%,
 - dla terenu oznaczonego symbolem **2U-P** maksymalnie 50%,
 - c) wskaźnik nadziemnej intensywności zabudowy: 0,01 – 1,0,
 - d) wysokość zabudowy: maksymalnie 20 m, w tym wysokość budynków 12,0 m,
 - e) geometria dachów: indywidualna geometria dachów;

- 4) szczegółowe zasady i warunki scalania i podziału nieruchomości:
 - a) minimalna powierzchnia działek ewidencyjnych uzyskanych w wyniku scalania i podziału nieruchomości – 2000 m²,
 - b) minimalna szerokość frontów działek ewidencyjnych uzyskanych w wyniku scalania i podziału nieruchomości – 20 m;
- 5) dopuszcza się:
 - a) lokalizację budynków portierni, w bezpośrednim sąsiedztwie wjazdów i wejść na teren nieruchomości oraz wiat parkingowych przed wyznaczoną linią zabudowy;
 - b) lokalizację instalacji elektrowni słonecznych (farm fotowoltaicznych) bez ograniczenia zainstalowanej mocy;
- 6) zakaz lokalizacji usług związanych ze stałym pobytem dzieci i młodzieży oraz osób starszych, typu: przedszkole, szkoła, dom opieki, dom dziecka;
- 7) w zakresie gospodarki odpadami:
 - a) dopuszczenie lokalizacji usług związanych z gospodarowaniem odpadami – dotyczy terenu oznaczonego symbolem **1U-P**,
 - b) dopuszczenie tymczasowego magazynowania odpadów na otwartej przestrzeni wyłącznie zabezpieczonych przed rozprzestrzenianiem się po nieruchomości;
- 8) dla terenu **1U-P** nakaz realizacji strefy zieleni buforowej wyznaczonej na rysunku planu, w granicach której ustala się:
 - a) nakaz realizacji zieleni izolacyjnej z obowiązkiem zachowania powierzchni biologicznie czynnej na obszarze minimum 50% wyznaczonej strefy,
 - b) zakaz lokalizacji zabudowy, w tym wiat, altan; nie dotyczy obiektów związanych z infrastrukturą techniczną;
- 9) nakaz retencjonowania wód opadowych i roztopowych na działce;
- 10) zakaz zmiany stosunków wodnych, zgodnie z przepisami odrębnymi z zakresu prawa wodnego;
- 11) obsługa komunikacyjna zgodnie z § 13 uchwały.

§ 29. Dla terenu oznaczonego na rysunku planu symbolem: **3U-P**, **4U-P** ustala się:

- 1) przeznaczenie podstawowe: tereny usług lub produkcji, to jest: zabudowa usługowa oraz zakłady produkcyjne, usługowo-wytwórcze, logistyczne, składy i magazyny;
- 2) uzupełniający sposób zagospodarowania zgodnie z zapisami **§6 ust. 5**;
- 3) parametry i wskaźniki kształtowania zabudowy i zagospodarowania terenu:
 - a) udział powierzchni biologicznie czynnej: minimum 20% powierzchni działki budowlanej,
 - b) udział powierzchni zabudowy: maksymalnie 45% powierzchni działki budowlanej,
 - c) wskaźnik nadziemnej intensywności zabudowy: 0,01 – 1,0,
 - d) wysokość zabudowy: maksymalnie 20,0 m, w tym wysokość budynków 12,0 m,
 - e) geometria dachów: indywidualna geometria dachów;
- 4) szczegółowe zasady i warunki scalania i podziału nieruchomości:
 - a) minimalna powierzchnia działek ewidencyjnych uzyskanych w wyniku scalania i podziału nieruchomości – 1000 m²,
 - b) minimalna szerokość frontów działek ewidencyjnych uzyskanych w wyniku scalania i podziału nieruchomości – 20 m;
- 5) dopuszczenie lokalizacji budynków portierni, w bezpośrednim sąsiedztwie wjazdów i wejść na teren nieruchomości oraz wiat parkingowych przed wyznaczoną linią zabudowy;
- 6) w zakresie gospodarki odpadami:

- a) dopuszczenie tymczasowego magazynowania odpadów przez ich wytwórcę (z procesu produkcyjnego) w miejscu wytworzenia lub prowadzącego przetwarzanie odpadów w procesach produkcyjnych, przy czym zakazane jest magazynowanie odpadów podlegających biodegradacji,
 - b) dopuszczenie tymczasowego magazynowania odpadów na otwartej przestrzeni wyłącznie zabezpieczonych przed rozprzestrzenianiem się po nieruchomości – z wykorzystaniem pojemników, kontenerów, zbiorników, wydzielonych boksów;
- 7) dla terenu 4 U-P nakaz realizacji strefy zieleni buforowej wyznaczonej na rysunku planu, w granicach której ustala się:
- a) nakaz realizacji zieleni izolacyjnej z obowiązkiem zachowania powierzchni biologicznie czynnej na obszarze minimum 95% wyznaczonej strefy,
 - b) zakaz lokalizacji zabudowy, w tym wiat, altan; nie dotyczy obiektów związanych z infrastrukturą techniczną;

8) obsługa komunikacyjna zgodnie z § 13 uchwały.

§ 30. Dla terenu oznaczonego na rysunku planu symbolem: **5U-P** ustala się:

- 1) przeznaczenie podstawowe: tereny usług lub produkcji, to jest: zabudowa usługowa oraz zakłady produkcyjne, usługowo-wytwórcze, logistyczne, składy i magazyny.
- 2) uzupełniający sposób zagospodarowania zgodnie z zapisami **§6 ust. 5**;
- 3) parametry i wskaźniki kształtowania zabudowy i zagospodarowania terenu:
 - a) udział powierzchni biologicznie czynnej: minimum 30%,
 - b) udział powierzchni zabudowy: maksymalnie 40%,
 - c) wskaźnik nadziemnej intensywności zabudowy: 0,01 – 2,0,
 - d) wysokość zabudowy: maksymalnie 20,0 m w tym wysokość budynków 16,0 m,
 - e) geometria dachów: dachy płaskie;
- 4) szczegółowe zasady i warunki scalania i podziału nieruchomości:
 - a) minimalna powierzchnia działek ewidencyjnych uzyskanych w wyniku scalania i podziału nieruchomości: 500 m²,
 - b) minimalna szerokość frontów działek ewidencyjnych uzyskanych w wyniku scalania i podziału nieruchomości: 20 m;
- 5) w zakresie gospodarki odpadami:
 - a) dopuszczenie tymczasowego magazynowania odpadów przez ich wytwórcę (z procesu produkcyjnego) w miejscu wytworzenia lub prowadzącego przetwarzanie odpadów w procesach produkcyjnych, przy czym zakazane jest magazynowanie odpadów podlegających biodegradacji,
 - b) dopuszczenie tymczasowego magazynowania odpadów na otwartej przestrzeni wyłącznie zabezpieczonych przed rozprzestrzenianiem się po nieruchomości – z wykorzystaniem pojemników, kontenerów, zbiorników, wydzielonych boksów;
- 6) zakaz lokalizacji usług związanych ze stałym pobytem dzieci i młodzieży oraz osób starszych, typu: przedszkole, szkoła, dom opieki, dom dziecka;
- 7) obsługa komunikacyjna zgodnie z § 13 uchwały.

§ 31. Dla terenu oznaczonego na rysunku planu symbolem: **1KDR** ustala się:

- 1) przeznaczenie podstawowe: tereny komunikacji drogowej publicznej – teren drogi głównej ruchu przyspieszonego;
- 2) uzupełniający sposób zagospodarowania zgodnie z zapisami **§13 ust. 3**;
- 3) parametry ulicy:
 - a) szerokość w liniach rozgraniczających zmienna - zgodnie z rysunkiem planu, z poszerzeniami w rejonie węzłów i skrzyżowań,

- b) ilość jezdni: dwie,
- c) pozostałe parametry techniczne – zgodnie z przepisami odrębnymi z zakresu dróg publicznych;

§ 32. Dla terenu oznaczonego na rysunku planu symbolem: **1KDG, 2KDG** ustala się:

- 1) przeznaczenie podstawowe: tereny komunikacji drogowej publicznej – teren drogi głównej;
- 2) uzupełniający sposób zagospodarowania zgodnie z zapisami **§13 ust. 3**;
- 3) parametry ulicy:
 - a) szerokość w liniach rozgraniczających zmienna - zgodnie z rysunkiem planu, z poszerzeniami w rejonie węzłów i skrzyżowań,
 - b) ilość jezdni: jedna lub dwie,
 - c) pozostałe parametry techniczne – zgodnie z przepisami odrębnymi z zakresu dróg publicznych;

§ 33. Dla terenu oznaczonego na rysunku planu symbolem: **1KDZ, 2KDZ, 3KDZ, 4KDZ** ustala się:

- 1) przeznaczenie podstawowe: tereny komunikacji drogowej publicznej – teren drogi zbiorczej;
- 2) uzupełniający sposób zagospodarowania zgodnie z zapisami **§13 ust. 3**;
- 3) parametry ulicy:
 - a) szerokość w liniach rozgraniczających zmienna - zgodnie z rysunkiem planu, z poszerzeniami w rejonie skrzyżowań, rond,
 - b) ilość jezdni: jedna,
 - c) pozostałe parametry techniczne – zgodnie z przepisami odrębnymi z zakresu dróg publicznych;
- 4) nakaz realizacji trasy rowerowej w postaci co najmniej drogi dla pieszych i dla rowerów – dotyczy terenu **2KDZ i 3KDZ**.

§ 34. Dla terenu oznaczonego na rysunku planu symbolem: **1KDL, 2KDL** ustala się:

- 1) przeznaczenie podstawowe: tereny komunikacji drogowej publicznej – teren drogi lokalnej;
- 2) uzupełniający sposób zagospodarowania zgodnie z zapisami **§13 ust. 3**;
- 3) parametry ulicy:
 - a) szerokość w liniach rozgraniczających zmienna - zgodnie z rysunkiem planu, z poszerzeniami w rejonie skrzyżowań,
 - b) ilość jezdni: jedna,
 - c) pozostałe parametry techniczne – zgodnie z przepisami odrębnymi z zakresu dróg publicznych;

§ 35. Dla terenu oznaczonego na rysunku planu symbolem: **1KDD, 2KDD, 3KDD, 4KDD, 5KDD, 6KDD, 7KDD, 8KDD, 9KDD, 10KDD, 11KDD** ustala się:

- 1) przeznaczenie podstawowe: tereny komunikacji drogowej publicznej – teren drogi dojazdowej;
- 2) uzupełniający sposób zagospodarowania zgodnie z zapisami **§13 ust. 3**;
- 3) parametry ulicy:
 - a) szerokość w liniach rozgraniczających zmienna - zgodnie z rysunkiem planu, z poszerzeniami w rejonie skrzyżowań,
 - b) ilość jezdni: jedna,
 - c) pozostałe parametry techniczne – zgodnie z przepisami odrębnymi z zakresu dróg publicznych;
- 4) nakaz realizacji miejsc postojowych dla potrzeb obsługi komunikacyjnej ogrodów działkowych - dotyczy **1KDD**.

§ 36. Dla terenu oznaczonego na rysunku planu symbolem: **1KR, 2KR** ustala się:

- 1) przeznaczenie podstawowe: tereny komunikacji drogi wewnętrznej;
- 2) uzupełniający sposób zagospodarowania zgodnie z zapisami **§13 ust. 3**;

3) parametry ulicy:

- a) szerokość w liniach rozgraniczających zmienna - zgodnie z rysunkiem planu, z poszerzeniami w rejonie skrzyżowań,
- b) ilość jezdni: jedna,
- c) pozostałe parametry techniczne – zgodnie z przepisami odrębnymi z zakresu dróg publicznych;

§ 37. Dla terenu oznaczonego na rysunku planu symbolem: **1KOP i 2KOP** ustala się:

1) przeznaczenie podstawowe: teren parkingu;

2) uzupełniający sposób zagospodarowania: dojazdy, komunikacja piesza i rowerowa, obiekty małej architektury, urządzenia infrastruktury technicznej, budowle typu fontanna, urządzenia budowlane, zieleń urządzona i izolacyjna;

3) parametry i wskaźniki kształtowania zabudowy i zagospodarowania terenu:

- a) maksymalna wysokość zabudowy: 3,0 m,
- b) wskaźnik nadziemnej intensywności zabudowy: 0,01 – 0,1,
- c) maksymalny wskaźnik powierzchni zabudowy: 10 %,
- d) minimalna powierzchnia biologicznie czynna: 5 %;

4) szczegółowe zasady i warunki scalania i podziału nieruchomości:

- a) minimalna powierzchnia działek ewidencyjnych uzyskanych w wyniku scalania i podziału nieruchomości – 30 m²,
 - b) minimalna szerokość frontów działek ewidencyjnych uzyskanych w wyniku scalania i podziału nieruchomości – 3,5 m;
- 5) zakaz lokalizacji budynków, automatów przechowujących przesyłki lub automatów służących do wykonywania innego rodzaju usług.

§ 38. Dla terenu oznaczonego na rysunku planu symbolem: **1WS** ustala się:

1) przeznaczenie podstawowe: tereny wód powierzchniowych śródlądowych;

2) uzupełniający sposób zagospodarowania:

- a) urządzenia infrastruktury technicznej oraz urządzenia budowlane,
- b) urządzenia wodne,
- c) zieleń izolacyjna,

3) nakaz utrzymania i ochrony istniejącego koryta cieku;

4) zakaz lokalizacji budynków.

§ 39. Dla terenów oznaczonych na rysunku planu symbolami: **1ZN, 2ZN** ustala się:

1) przeznaczenie podstawowe: teren zieleni naturalnej;

2) uzupełniający sposób zagospodarowania:

- a) urządzenia sportowe i rekreacyjne, obiekty małej architektury,
- b) urządzenia infrastruktury technicznej oraz urządzenia budowlane,
- c) ścieżki piesze i rowerowe,
- d) zieleń urządzona i izolacyjna;

3) parametry i wskaźniki kształtowania zabudowy i zagospodarowania terenu:

- a) dopuszczalna wysokość zabudowy: 15,0 m, w tym maksymalna wysokość wiat, altan - 4,5 m,
- b) geometria dachów: indywidualne rozwiązanie geometrii dachu,
- c) udział powierzchni biologicznie czynnej: minimum 80%,
- d) udział powierzchni zabudowy: maksymalnie 5%,

- 4) zakaz lokalizacji budynków;
- 5) dopuszczenie lokalizacji miejsc postojowych wzdłuż terenu drogi oznaczonego symbolem **1KKD** w pasie szerokości 7 m mierząc od linii rozgraniczającej teren drogi.

§ 40. Dla terenu oznaczonego na rysunku planu symbolem: **1ZP, 2ZP, 3ZP** ustala się:

- 1) przeznaczenie podstawowe: teren zieleni urządzonej;
- 2) uzupełniający sposób zagospodarowania:
 - a) zbiorniki retencyjne, niecki bioretencyjne, rowy bioretencyjne, infiltracyjne i doprowadzające, urządzenia melioracyjne,
 - b) ścieżki piesze i rowerowe,
 - c) obiekty małej architektury,
 - d) urządzenia infrastruktury technicznej;
- 3) udział powierzchni biologicznie czynnej:
 - a) dla terenu oznaczonego symbolem **1ZP, 3ZP** - minimum 60%,
 - b) dla terenu oznaczonego symbolem **2ZP** - minimum 80%;
- 4) zakaz lokalizacji budynków, wiat, altan, kubaturowych obiektów infrastruktury technicznej, dotyczy terenu **2ZP**;
- 5) dopuszcza się:
 - a) lokalizowanie miejsc postojowych, obiektów związanych z obsługą terenu ogrodów działkowych, dotyczy terenu **1ZP**,
 - b) lokalizowanie obiektów budowlanych i urządzeń technicznych związanych z zabezpieczeniem i obsługą terenu drogi, dotyczy terenu **3ZP**.

§ 41. Dla terenu oznaczonego na rysunku planu symbolem: **4ZP**, ustala się:

- 1) przeznaczenie podstawowe: teren zieleni urządzonej;
- 2) uzupełniający sposób zagospodarowania:
 - a) dojazdy, komunikacja piesza i rowerowa,
 - b) urządzenia rekreacyjne, obiekty małej architektury,
 - c) urządzenia infrastruktury technicznej oraz urządzenia budowlane;
- 3) parametry i wskaźniki kształtowania zabudowy i zagospodarowania terenu:
 - a) maksymalny wskaźnik powierzchni zabudowy: 20 %,
 - b) minimalna powierzchnia biologicznie czynna: 80 %;
- 4) zakaz:
 - a) lokalizacji budynków za wyjątkiem tych związanych z infrastrukturą techniczną,
 - b) lokalizowania parkingów i miejsc postojowych;
- 5) parametry i wskaźniki kształtowania zabudowy i zagospodarowania terenu:
 - a) dopuszczalna wysokość zabudowy: 15,0 m, w tym maksymalna wysokość wiat, altan - 4,5 m,
 - b) geometria dachów: indywidualne rozwiązanie geometrii dachu,
 - c) udział powierzchni biologicznie czynnej: minimum 80%,
 - d) udział powierzchni zabudowy: maksymalnie 5%.
- 6) dopuszcza się lokalizowanie obiektów budowlanych i urządzeń technicznych związanych z zabezpieczeniem i obsługą terenu drogi.

§ 42. Dla terenu oznaczonego na rysunku planu symbolem: **1ZD** ustala się:

- 1) przeznaczenie podstawowe: tereny ogrodów działkowych;

- 2) uzupełniający sposób zagospodarowania:
- a) obiekty infrastruktury ogrodowej, o których mowa w przepisach odrębnych z zakresu ogrodów działkowych;
 - b) altany, budynki gospodarcze, szklarnie, wiaty,
 - c) obiekty małej architektury,
 - d) ścieżki piesze i rowerowe,
 - e) urządzenia infrastruktury technicznej oraz urządzenia budowlane,
 - f) dojazdy, parkingi;
- 3) parametry i wskaźniki kształtowania zabudowy i zagospodarowania terenu:
- a) udział powierzchni biologicznie czynnej: minimum 70%,
 - b) udział powierzchni zabudowy: maksymalnie 15%,
 - c) wskaźnik nadziemnej intensywności zabudowy: 0,001 – 0,15,
 - d) wysokość zabudowy: maksymalnie 15,0 m, w tym wysokość budynków 6,0 m,
 - e) geometria dachów: indywidualne rozwiązanie geometrii dachu.

Rozdział 4. Przepisy końcowe

§ 43. Uchwała podlega ogłoszeniu w Dzienniku Urzędowym Województwa Śląskiego oraz publikacji na stronie internetowej Urzędu Miejskiego w Sosnowcu.



§ 44. Wykonanie uchwały powierza się Prezydentowi Miasta Sosnowca.

§ 45. Uchwała wchodzi w życie po upływie 21 dni od dnia jej ogłoszenia w Dzienniku Urzędowym Województwa Śląskiego.

Przewodnicząca Rady
Miejskiej w Sosnowcu


Ewa Szota

OPRACOWANO W WYDZIALE PLANOWANIA PRZESTRZENNEGO
 REFERAT PRACOWNIA PLANOWANIA PRZESTRZENNEGO
 I URBANISTYKI URZĘDU MIEJSKIEGO W SOSNOWCU
 2024 r.
 UL. MOŚCICIEGO 16, 41-200 SOSNOWIEC
 tel.: 32 296 04 18, e-mail: pracownia@um.sosnowiec.pl

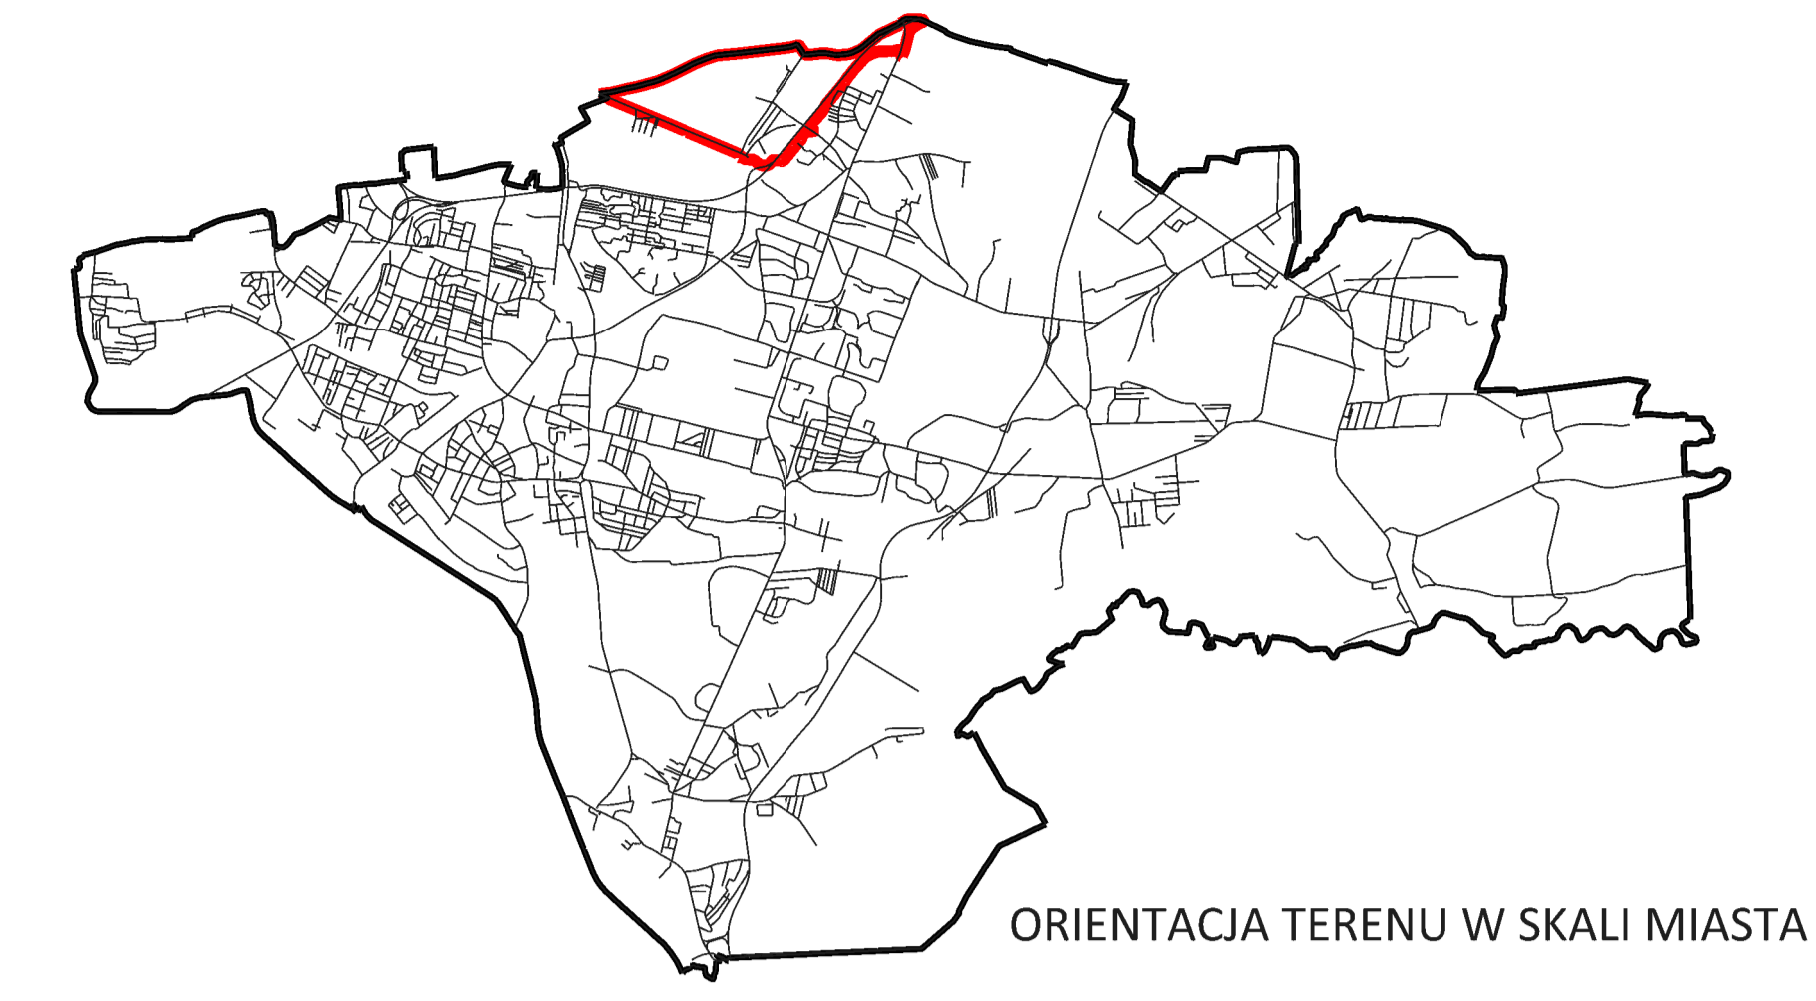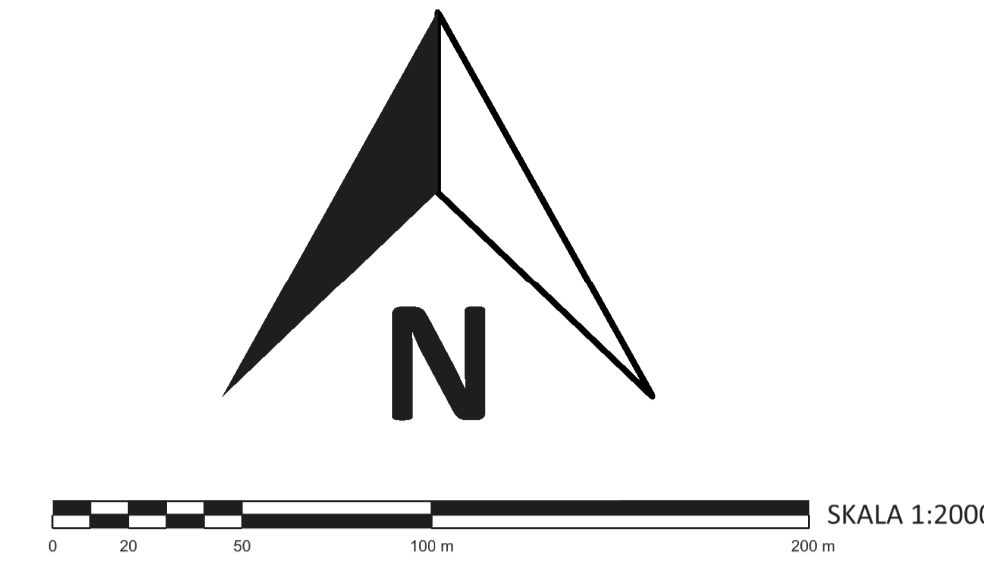

MIEJSKOWY PLAN ZAGOSPODAROWANIA PRZESTRZENNEGO MIASTA SOSNOWCA DLA OBSZARU OGRANICZONEGO ULICAMI SOKOLSKĄ, DK 94 ORAZ GRANICAMI ADMINISTRACYJNYMI MIASTA BĘDZIN I DĄBROWA GÓRNICZA

ZAŁĄCZNIK NR 1 DO UCHWAŁY NR .../.../2024 RADY MIEJSKIEJ W SOSNOWCU Z DNIA ... 2024 r.

 


LEGENDA:

- 1. OZNACZENIA OBOWIĄZUJĄCE:**
- GRANICA OBSZARU OBIEKTOWO MIEJSKIM PLANEM ZAGOSPODAROWANIA PRZESTRZENNEGO
 - LINE OGRANICZAJĄCE TEREN O INNYM PRZEZNACZENIU LUB RÓŻNYCH ZASADACH ZAGOSPODAROWANIA
 - IMN OZNACZENIE TERENU
 - NIERZECZAJĄCA LINIA ZABUDOWY
 - STREFA ZIELENI BUFOROWEJ
- OZNACZENIA OKREŚLAJĄCE PRZEZNACZENIE TERENÓW:**
- MN TEREN ZABUDOWY MIESZKANIOWEJ JEDNORODZINNEJ
 - MN-U TEREN ZABUDOWY MIESZKANIOWEJ JEDNORODZINNEJ LUB USŁUGOWEJ
 - MW TEREN ZABUDOWY MIESZKANIOWEJ WIELORODZINNEJ
 - U TEREN USŁUG
 - UH-UW TEREN USŁUG HANDLU LUB USŁUG HANDLU WIELOPOWIERZCHNIOWEGO
 - U-P TEREN USŁUG LUB PRZEMYSŁU
 - U-PEF TEREN USŁUG LUB TEREN ELEKTROWNI ŚRODKOWEJ PRZEPISOWEJ
 - KOR TEREN KOMUNIKACJI DROGOWEJ PUBLICZNEJ - DROGI GŁÓWNEJ RUCHU PRZESPOWONOWEJ
 - KDG TEREN KOMUNIKACJI DROGOWEJ PUBLICZNEJ - DROGI GŁÓWNEJ
 - KDL TEREN KOMUNIKACJI DROGOWEJ PUBLICZNEJ - DROGI ZBIORCZEJ
 - KDD TEREN KOMUNIKACJI DROGOWEJ PUBLICZNEJ - DROGI DOJAZDOWEJ
 - KR TEREN DROGI WEWNĘTRZNEJ
 - KOP TEREN PARKINGU
 - WS TEREN WÓD POWIERZCHNIOWYCH ŚRÓDLĄDOWYCH
 - ZN TEREN ZIELENI NATURALNEJ
 - ZP TEREN ZIELENI URZĄDZONEJ
 - ZD TEREN OGRODÓW OZDABIAJĄCYCH

- 2. OZNACZENIA INFORMACYJNE:**
- (3,17) POWIERZCHNIE TERENÓW WYZNACZONYCH LINIAMI ROZDZIAŁAJĄCYMI (I,II)
- GRANICA MIASTA SOSNOWCA
 - GRANICA UDOKUMENTOWANEGO ZŁOŻA WĘGLA KAMIENNEGO "PARAF" NR 336
 - GRANICA UDOKUMENTOWANEGO ZŁOŻA WĘGLA KAMIENNEGO "SOSNOWIEC" NR 369
 - GRANICA UDOKUMENTOWANEGO ZŁOŻA WĘGLA KAMIENNEGO "SALURIN" NR 335
 - ZASŁOG PIYTYKIEJ PODZIEMNEJ EKSPLOATACJI WĘGLA KAMIENNEGO
 - REJON NIECZYNNYCH WYROBISK MAJĄCYCH POŁĄCZENIE Z POWIERZCHNIĄ "BYTOM"
 - CEPYN GRANICA GŁÓWNEJ ZBIORNIKA WÓD PODZIEMNYCH NR 329 "BYTOM"
 - CIEGŁOŚĆ POŁĄCZEŃ TRAS ROWEROWYCH
 - SEK ELEKTROENERGETYCZNA WYSOKIEGO NAPIĘCIA (20kV)
 - SEK ELEKTROENERGETYCZNA ŚREDNIEGO NAPIĘCIA (10kV)
 - SEK ELEKTROENERGETYCZNA
 - SEK WODOCIĄGOWA
 - MAGISTRA WODOCIĄGOWA
 - SEK KANALIZACYJNA
 - SEK CIEPŁOWNICZA
 - SEK GAZOWA
 - PROJEKTOWANA SEK GAZOWA WYSOKIEGO CIŚNIENIA ZE STREFĄ KONTROLOWANĄ
 - SEK TELEKOMUNIKACYJNA

WYKRS WYKRS ZE STUDIUM UWARUNKOWAŃ I KIERUNKÓW ZAGOSPODAROWANIA PRZESTRZENNEGO MIASTA SOSNOWCA - UCHWAŁA NR 389/SK/2024 RADY MIEJSKIEJ W SOSNOWCU Z DNIA 19 MARCA 2018 R. WRAZ ZE ZMIANĄ ZA WZRODZONĄ UCHWAŁĄ NR 85/SK/2018 RADY MIEJSKIEJ W SOSNOWCU Z DNIA 26 SIERPNIA 2018 R. I ZMIANĄ ZA WZRODZONĄ UCHWAŁĄ NR 923/IV/2022 RADY MIEJSKIEJ W SOSNOWCU Z DNIA 31 MARCA 2022 R.

SYMBOL	OPIS
1	Strefa zabudowy mieszkaniowej jednorodzinnej
2	Strefa zabudowy mieszkaniowej wielorodzinnej
3	Strefa usług
4	Strefa usług handlu lub usług handlu wielopowierzchniowego
5	Strefa usług lub przemysłu
6	Strefa usług lub teren elektrowni średniej przepiętności
7	Strefa komunikacji drogowej publicznej - drogi głównej ruchu przepiętności
8	Strefa komunikacji drogowej publicznej - drogi zbiorczej
9	Strefa komunikacji drogowej publicznej - drogi dojazdowej
10	Strefa drogi wewnętrznej
11	Strefa parkingu
12	Strefa wód powierzchniowych śródlądowych
13	Strefa zieleni naturalnej
14	Strefa zieleni urządzonej
15	Strefa ogrodów ozdobiających

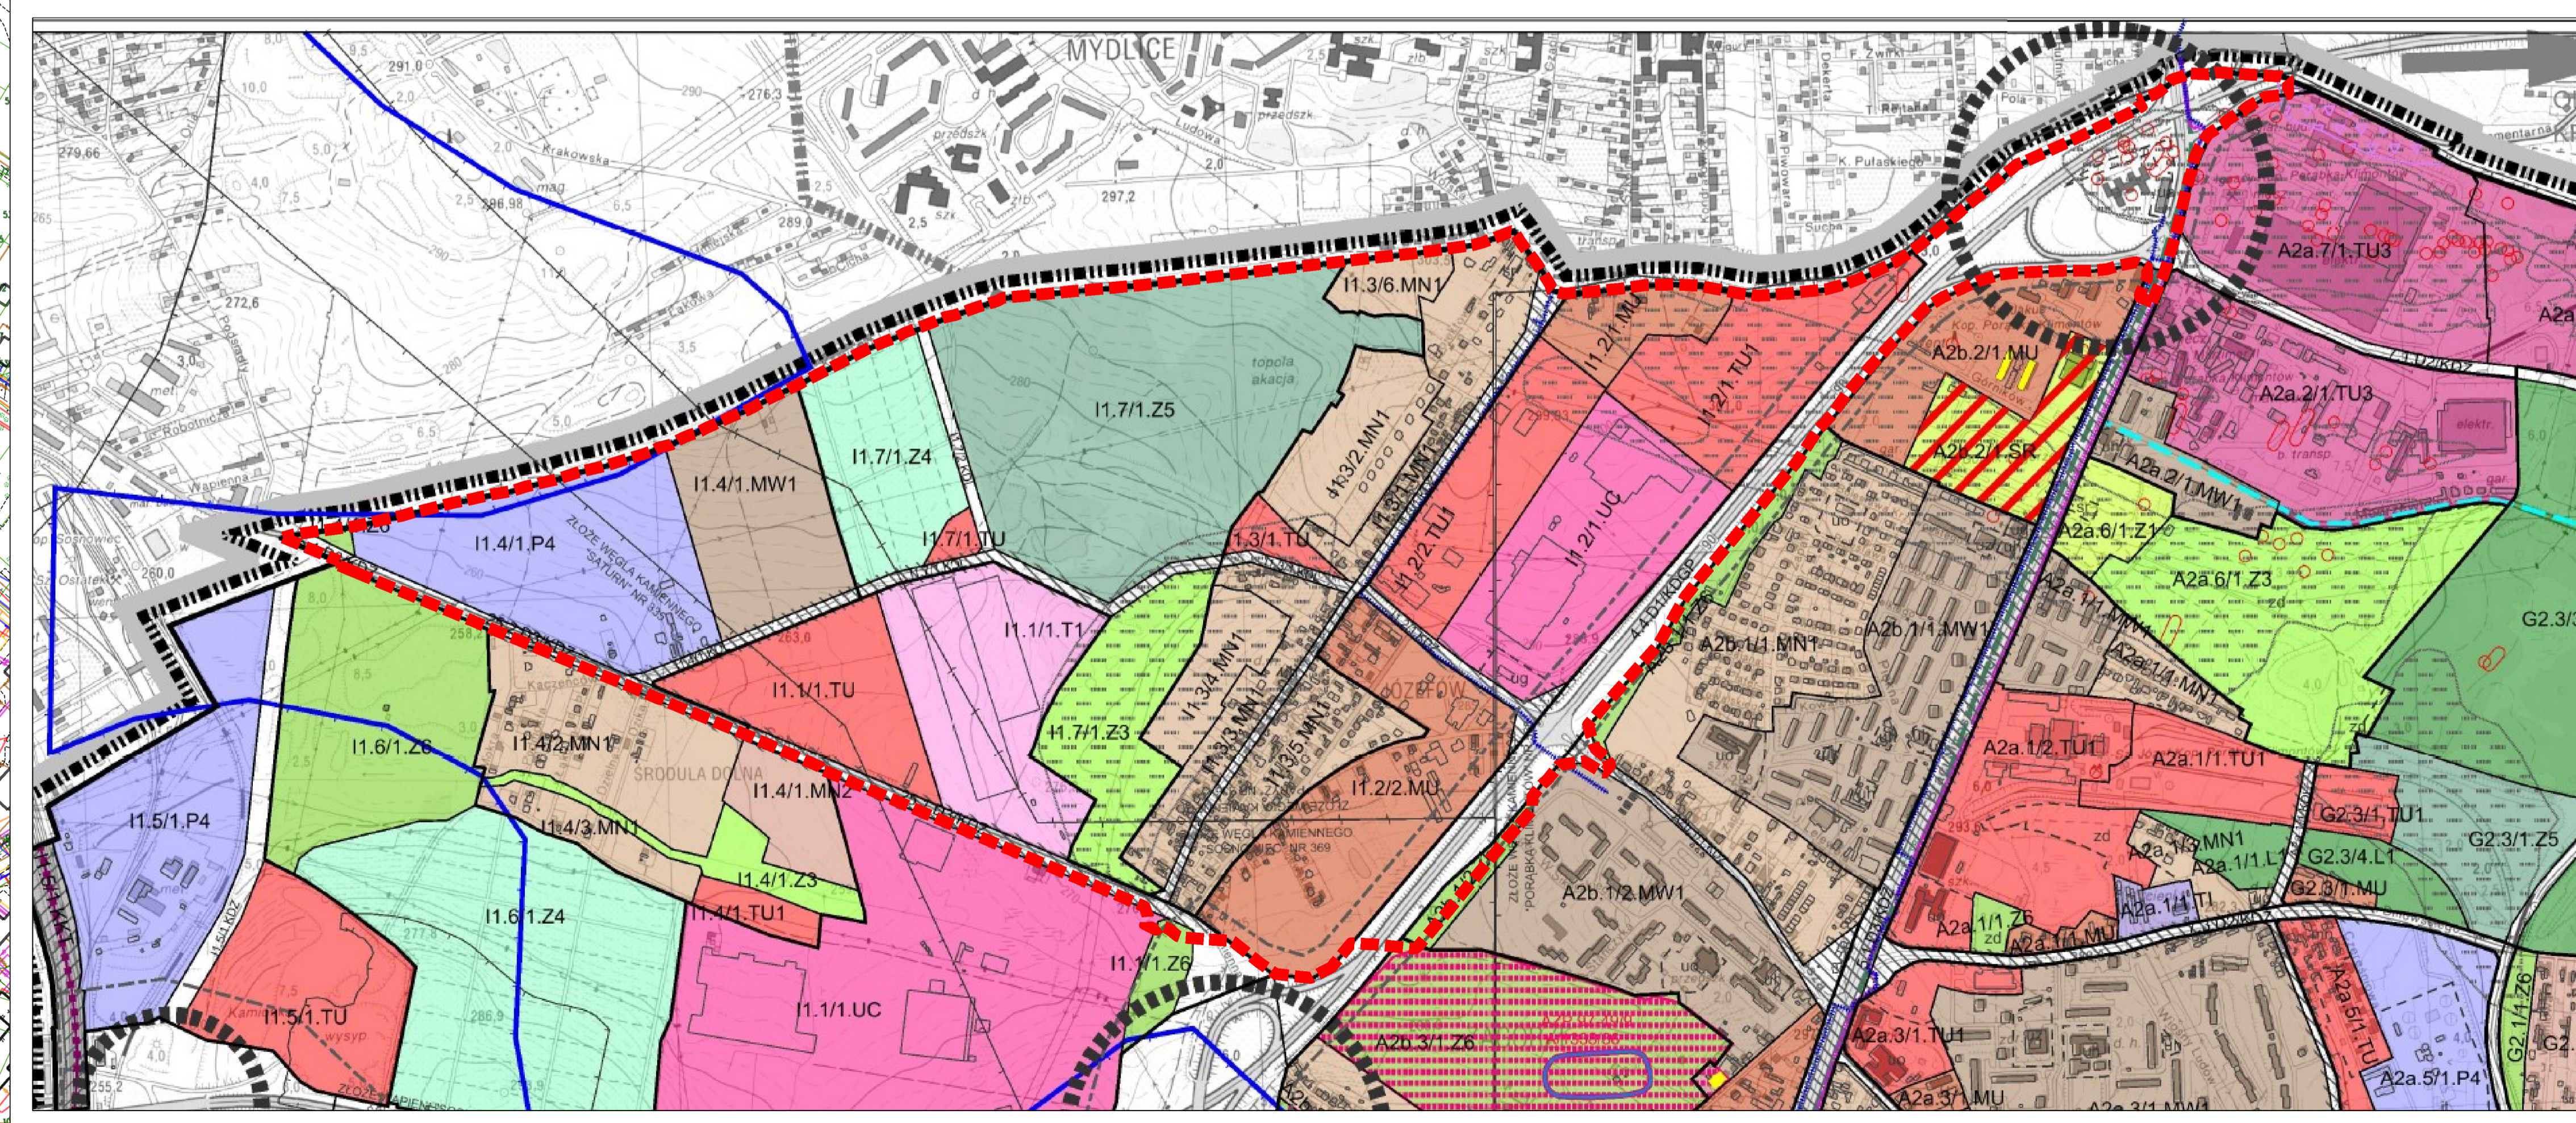

Załącznik Nr 2 do uchwały Nr

Rady Miejskiej w Sosnowcu

z dnia 6 lutego 2024 r.

Rozstrzygnięcie Rady Miejskiej w Sosnowcu dotyczące sposobu rozpatrzenia uwag wniesionych do projektu planu w trakcie wyłożenia do publicznego wglądu

§ 1. Przyjąć stanowisko Prezydenta Miasta Sosnowca dotyczące częściowego nieuwzględnienia uwagi dotyczącej zmiany funkcji terenu dla działek nr 330/3, 330/2, 330/1, 331/1, 332 z funkcji zabudowy mieszkaniowej jednorodzinnej (MN) na funkcję parkingu (KOP), z uwagi na planowaną na części tego terenu realizację inwestycji celu publicznego, mającego na celu budowę ronda komunikacyjnego.

Rozstrzygnięcie Rady Miejskiej w Sosnowcu dotyczące sposobu realizacji zapisanych w planie inwestycji z zakresu infrastruktury technicznej i komunikacji, które należą do zadań własnych gminy oraz zasad ich finansowania, zgodnie z przepisami o finansach publicznych

Rada Miejska w Sosnowcu

rozstrzyga

o sposobie realizacji inwestycji z zakresu infrastruktury technicznej i komunikacji, zapisanych w miejscowym planie zagospodarowania przestrzennego miasta Sosnowca dla obszaru ograniczonego ulicami: Sokolską, DK 94 oraz granicami administracyjnymi miasta Będzin

i Dąbrowa Górnicza

Rada Miejska w Sosnowcu

rozstrzyga

o sposobie realizacji inwestycji z zakresu infrastruktury technicznej i komunikacji, zapisanych w miejscowym planie zagospodarowania przestrzennego miasta Sosnowca dla obszaru ograniczonego ulicami: Sokolską, DK 94 oraz granicami administracyjnymi miasta Będzin

i Dąbrowa Górnicza

Na podstawie art. 7 ust. 1 ustawy z dnia 8 marca 1990 r. o samorządzie gminnym (tekst jednolity Dz. U. z 2023 r., poz. 40 ze zm.), oraz art. 20 ust. 1 ustawy z dnia 27 marca 2003 r. o planowaniu i zagospodarowaniu przestrzennym (tekst jednolity Dz. U. z 2023 r., poz. 977 ze zm.), w związku z art. 66 ust. 2 i 67 ust. 3 ustawy z dnia 7 lipca 2023 r. o zmianie ustawy o planowaniu i zagospodarowaniu przestrzennym oraz niektórych innych ustaw (Dz. U. z 2023 r. poz. 1688), w oparciu o "Prognozę skutków finansowych uchwalenia miejscowego planu".

Rada Miejska w Sosnowcu

rozstrzyga

o sposobie realizacji inwestycji z zakresu infrastruktury technicznej i komunikacji, zapisanych w miejscowym planie zagospodarowania przestrzennego miasta Sosnowca dla obszaru ograniczonego ulicami: Sokolską, DK 94 oraz granicami administracyjnymi miasta Będzin

i Dąbrowa Górnicza

1. Inwestorem zapisanych w planie inwestycji z zakresu infrastruktury technicznej i komunikacji, należących do zadań własnych gminy, będzie Gmina Sosnowiec.

2. Źródłem finansowania inwestycji z zakresu infrastruktury technicznej i komunikacji będą:

- a) budżet Gminy Sosnowiec,
- b) środki i fundusze zewnętrzne (pomocowe fundusze Unii Europejskiej, dotacje i pożyczki z funduszy krajowych),
- c) partnerstwo publiczno-privatne,
- d) fundusze prywatne.

3. Inwestycje wymienione w ust. 1 będą realizowane sukcesywnie, w miarę pozyskiwania środków finansowych, w oparciu o przepisy ustawy z dnia 27 sierpnia 2009 r. o finansach publicznych (tekst jednolity Dz. U. z 2023 r., poz. 1270 z późniejszymi zmianami).

Załącznik Nr 4 do uchwały Nr
Rady Miejskiej w Sosnowcu
z dnia 6 lutego 2024 r.

Dane przestrzenne, o których mowa w art. 67a ust. 3 i 5 ustawy z dnia 27 marca 2003 r. o planowaniu i zagospodarowaniu przestrzennym (tekst jednolity Dz. U. z 2023 r., poz. 977 ze zm.), ujawnione zostaną po kliknięciu w ikonę.